

COMUNE DI POMPEI

PROVINCIA DI NAPOLI

MAPPE BOTANICHE DEL PATRIMONIO ARBOREO

Oggetto: AFFIDAMENTO SERVIZIO DI
SUPPORTO TECNICO
AGRONOMICO. CIG. Z5E3B4E6D2

Committente: V SETTORE EDILIZIA PRIVATA,
URBANISTICA E VERDE PUBBLICO


**Ente
affidatario:** COMUNE DI POMPEI

Determina: SET5-70-2023 DEL 25/05/2023

Tecnico: DR. DAVIDE BELPEDIO AGRONOMO
STUDIO TECNICO DI CONSULENZE
AGRARIE E PROGETTAZIONE DEL VERDE
VIA CARMINE N. 14, PAGANI (SA), 84016


Indice

Scuola Infanzia Via Nolana_____	pag.1
Via Nolana_Area antistante cimitero _____	pag. 2
Plesso Traversa Via Messigno _____	pag. 3
Scuola Materma Via Messigno_____	pag. 4
Plesso Via Fontanelle_ Traversa Gesuiti_____	pag. 5
Plesso Pontenuovo I.C. M. Della Corte_____	pag. 6
Scuola Piazzale Schettini _____	pag. 7
Scuola Primaria Salvo D'Acquisto_Via Nolana _____	pag. 8
Primo Circolo Tito Minniti_Via Tre Ponti _____	pag. 9
I.C. Maiuri_Via Sant'Abbondio_____	pag.10
Plesso Mariconda e Piazzetta Adiacente _____	pag.11
Via Plinio_Ingresso Autostrada _di fronte Bingo_____	pag.12
Via Villa dei Misteri_Ingresso A3_____	pag.13
Via Plinio scavi archeologici_____	pag.14
Via Plinio scavi archeologici_____	pag.15
Via Roma _____	pag.16
Via Plinio_____	pag.17
Via Plinio_____	pag.18
Via Nolana (INA CASA) _____	pag.19
Piazza Bartolo Longo_____	pag.20
Via Nolana_Area interna cimitero _____	pag.21

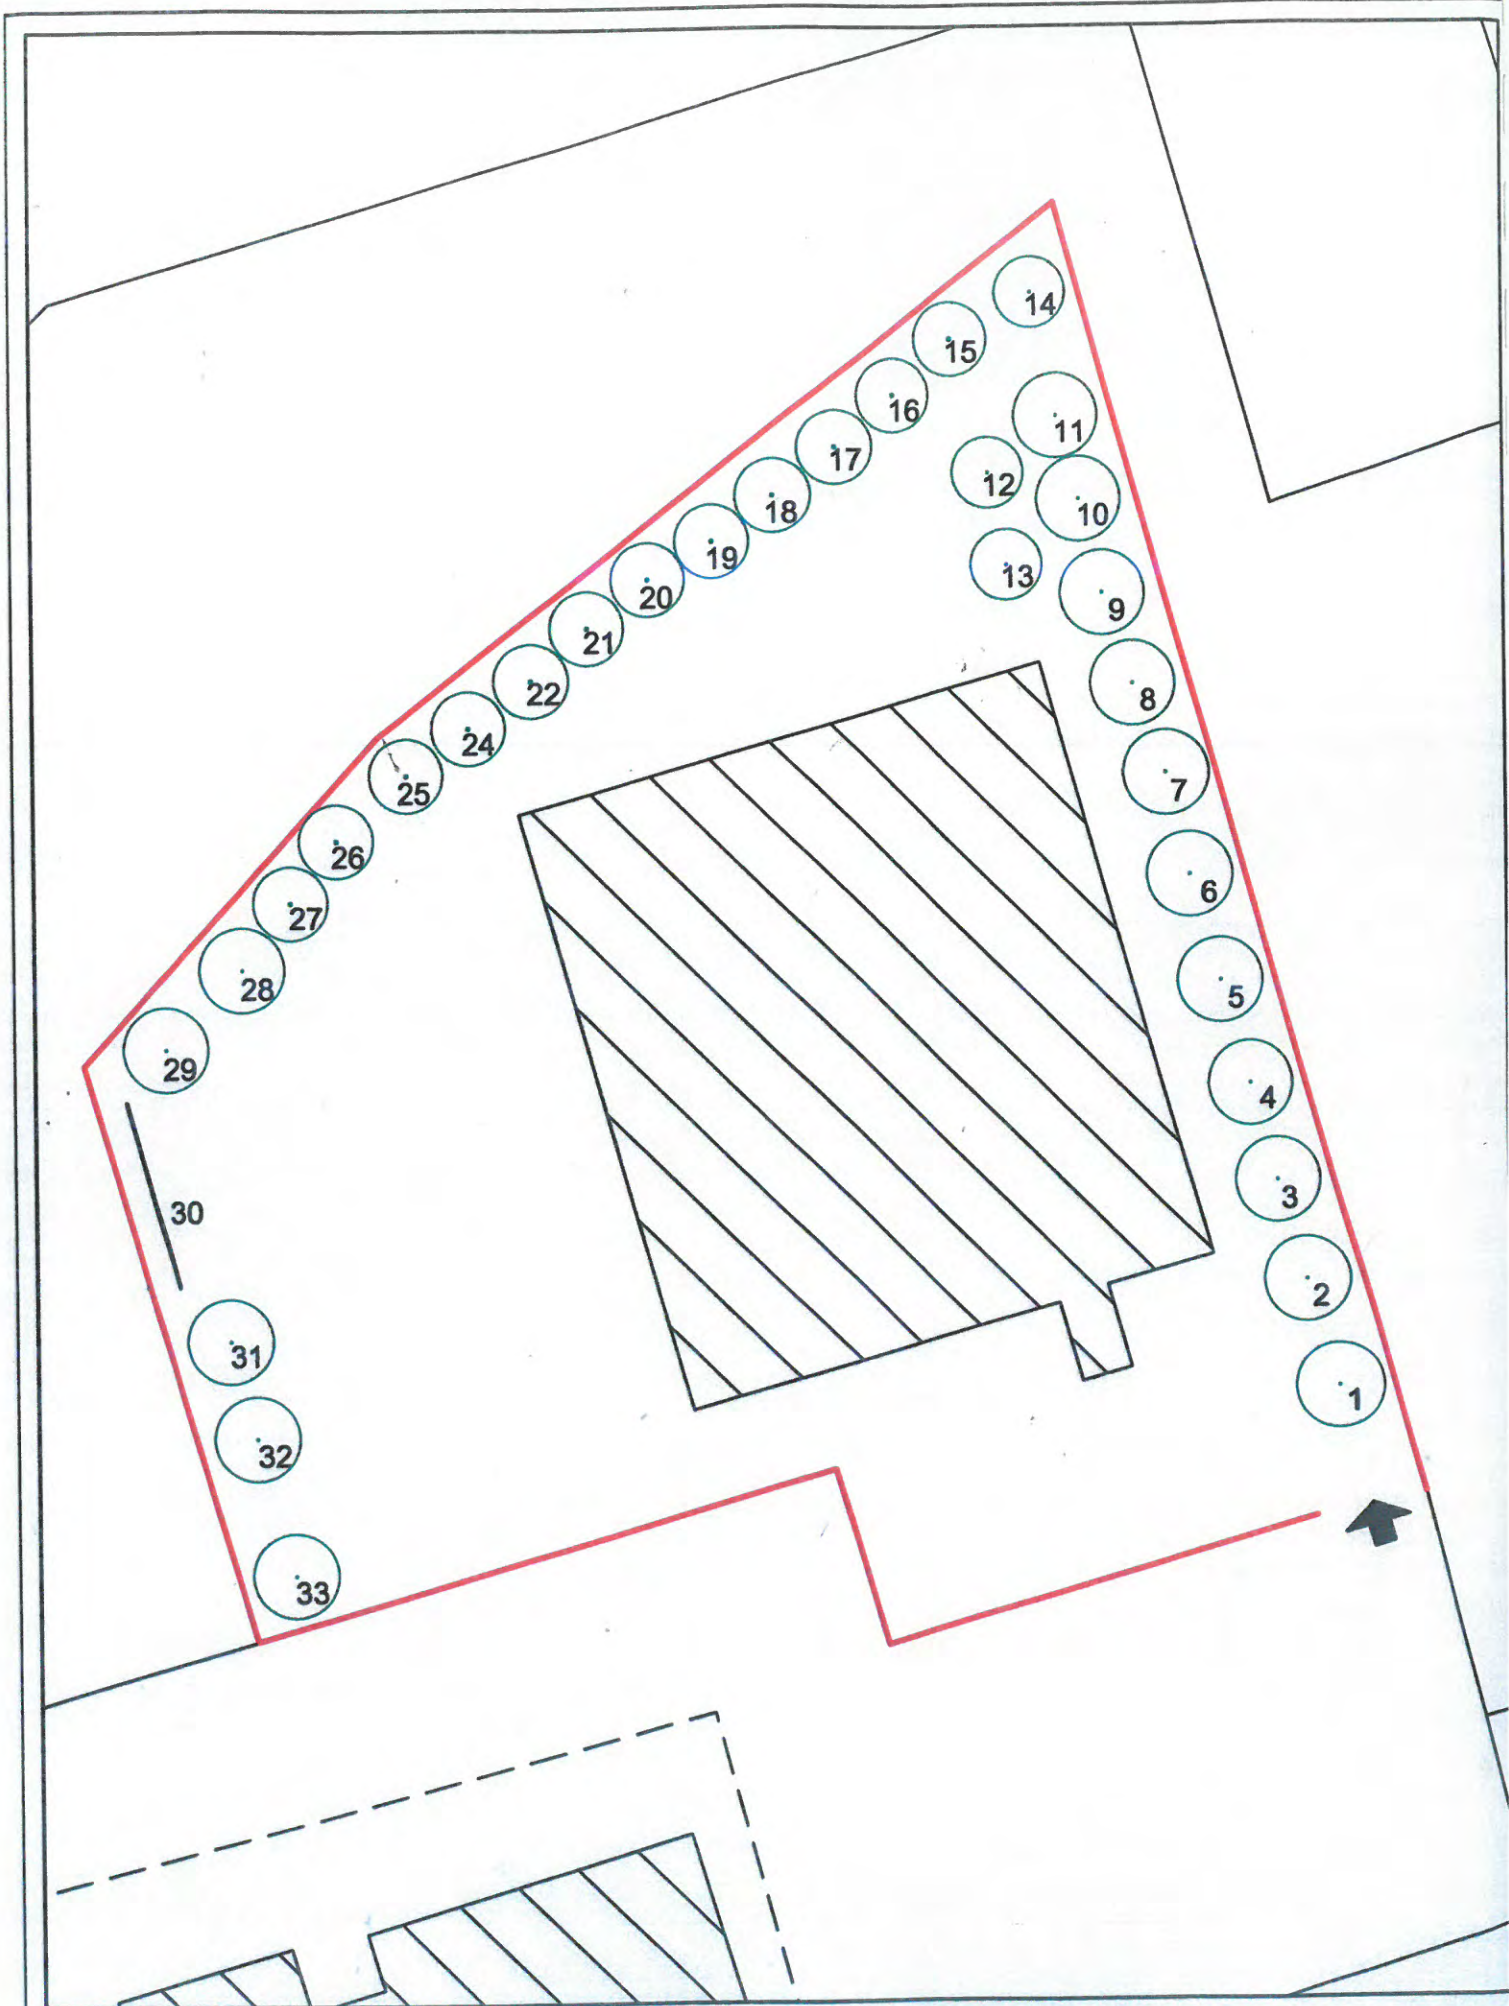


Oggetto: Ricognizione patrimonio arboreo del comune di Pompei **INFANZIA_VIA NOLANA**
 Pianta posizionamento specie arboree

Davide Belpedio Agronomo e Paesaggista_Via Carmine 14, Pagani (SA)_davide.belpedio@gmail.com _mobile:3293083240

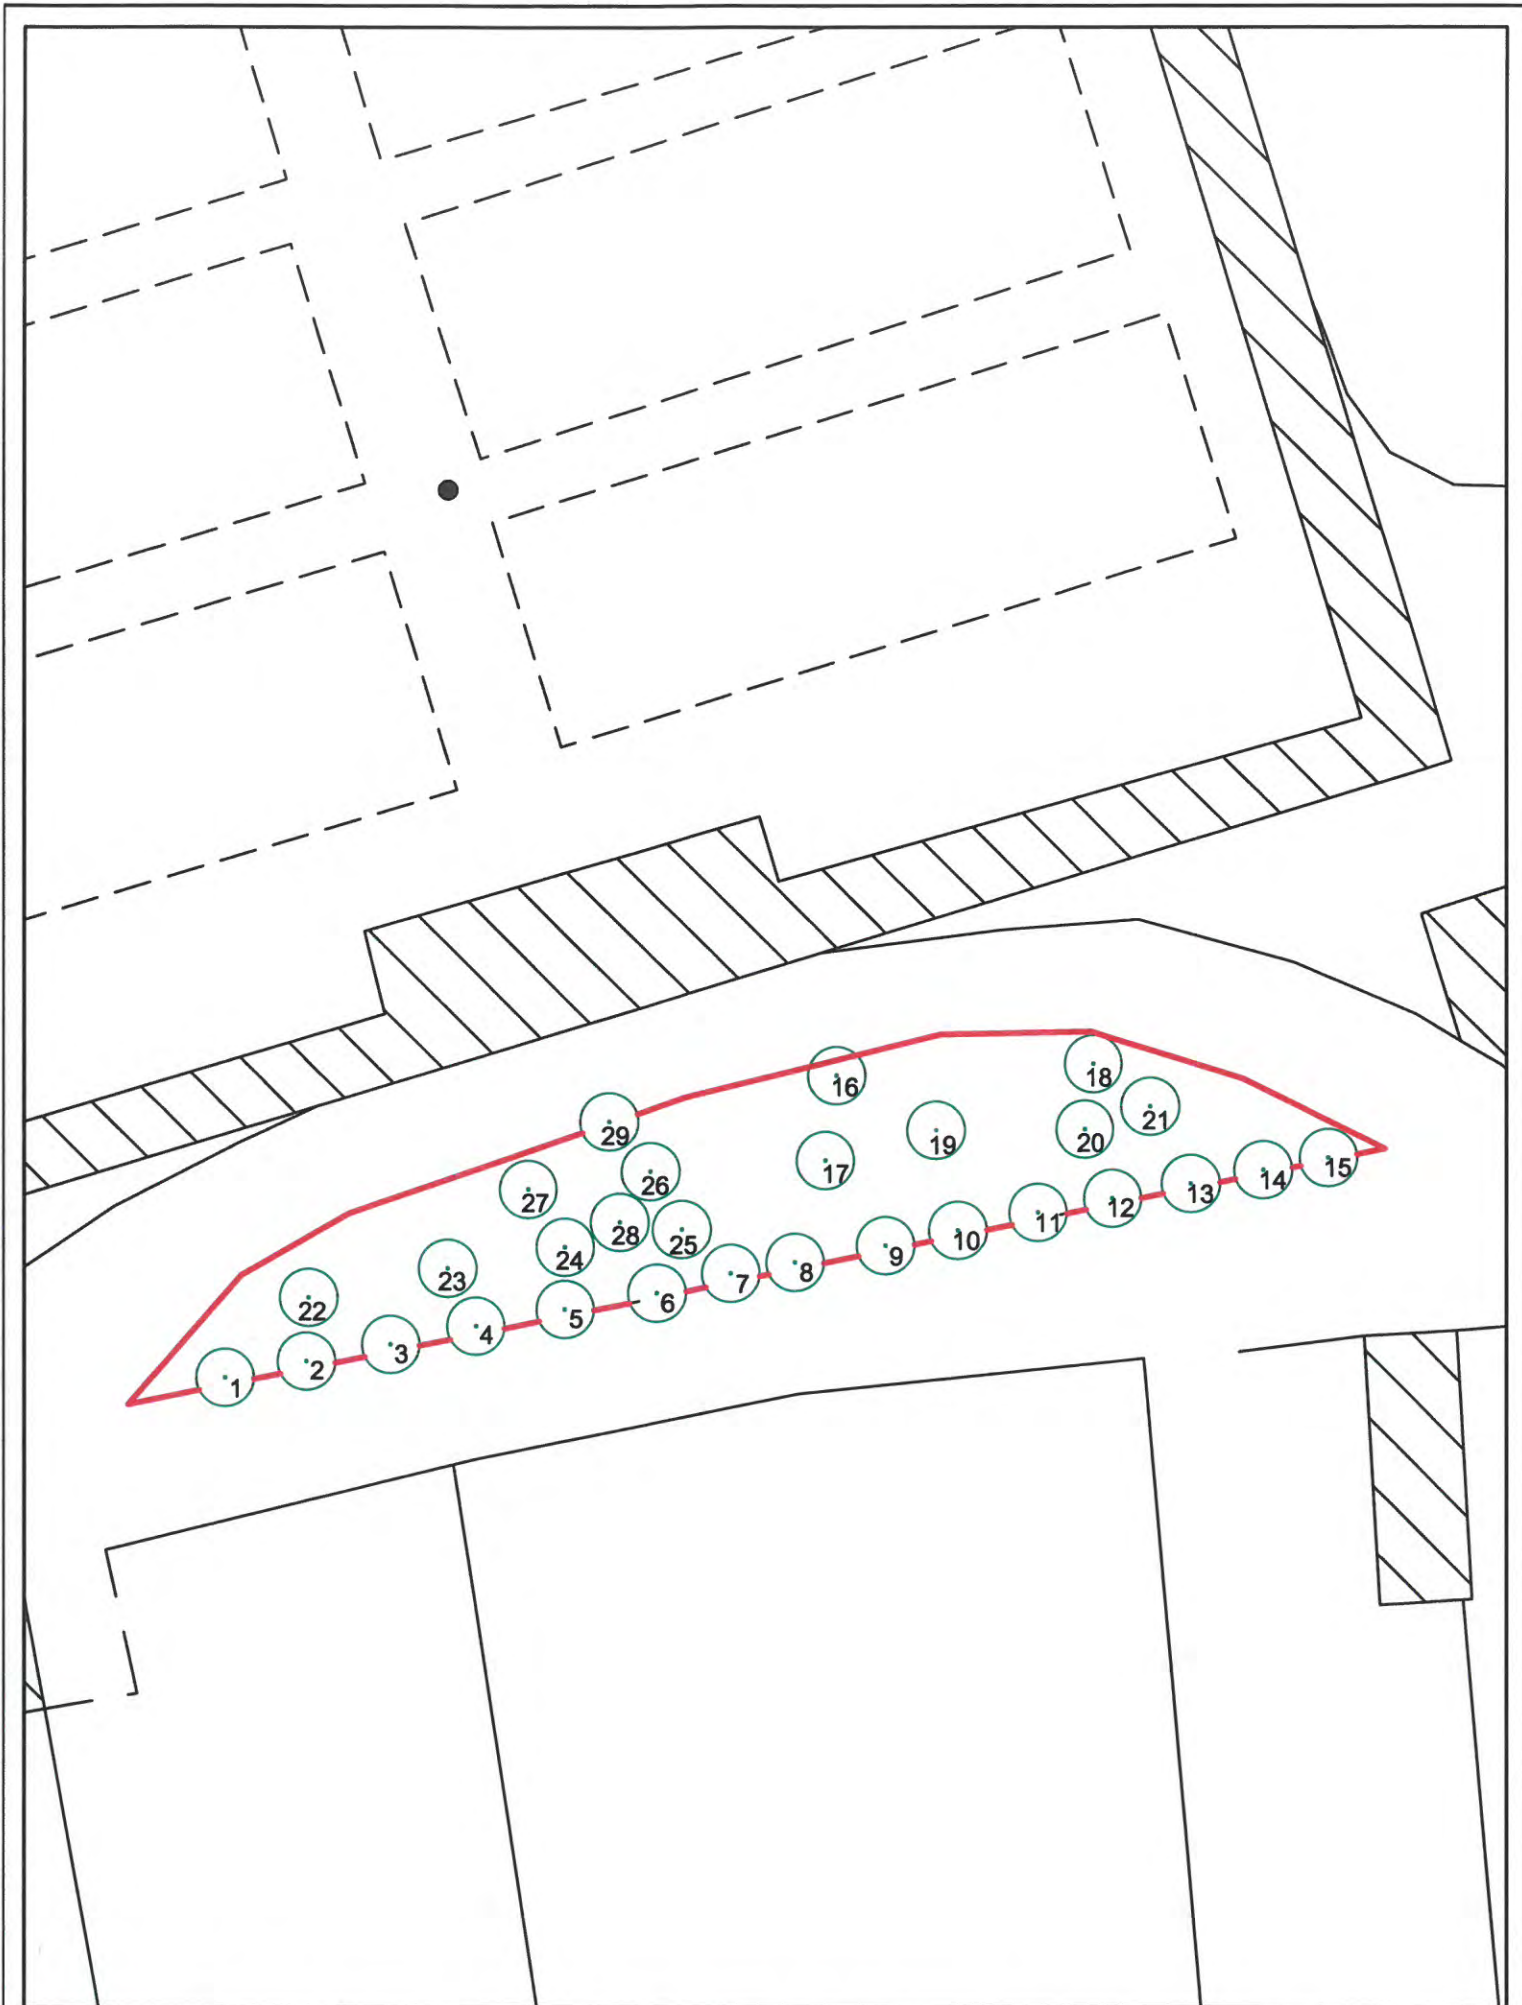


Oggetto: Ricognizione patrimonio arboreo del comune di Pompei **AREA ANTISTANTE CIMITERO_VIA NOLANA**
Pianta posizionamento specie arboree_scala 1:300

Davide Belpedio Agronomo e Paesaggista_Via Carmine 14, Pagani (SA)_davide.belpedio@gmail.com _mobile:3293083240

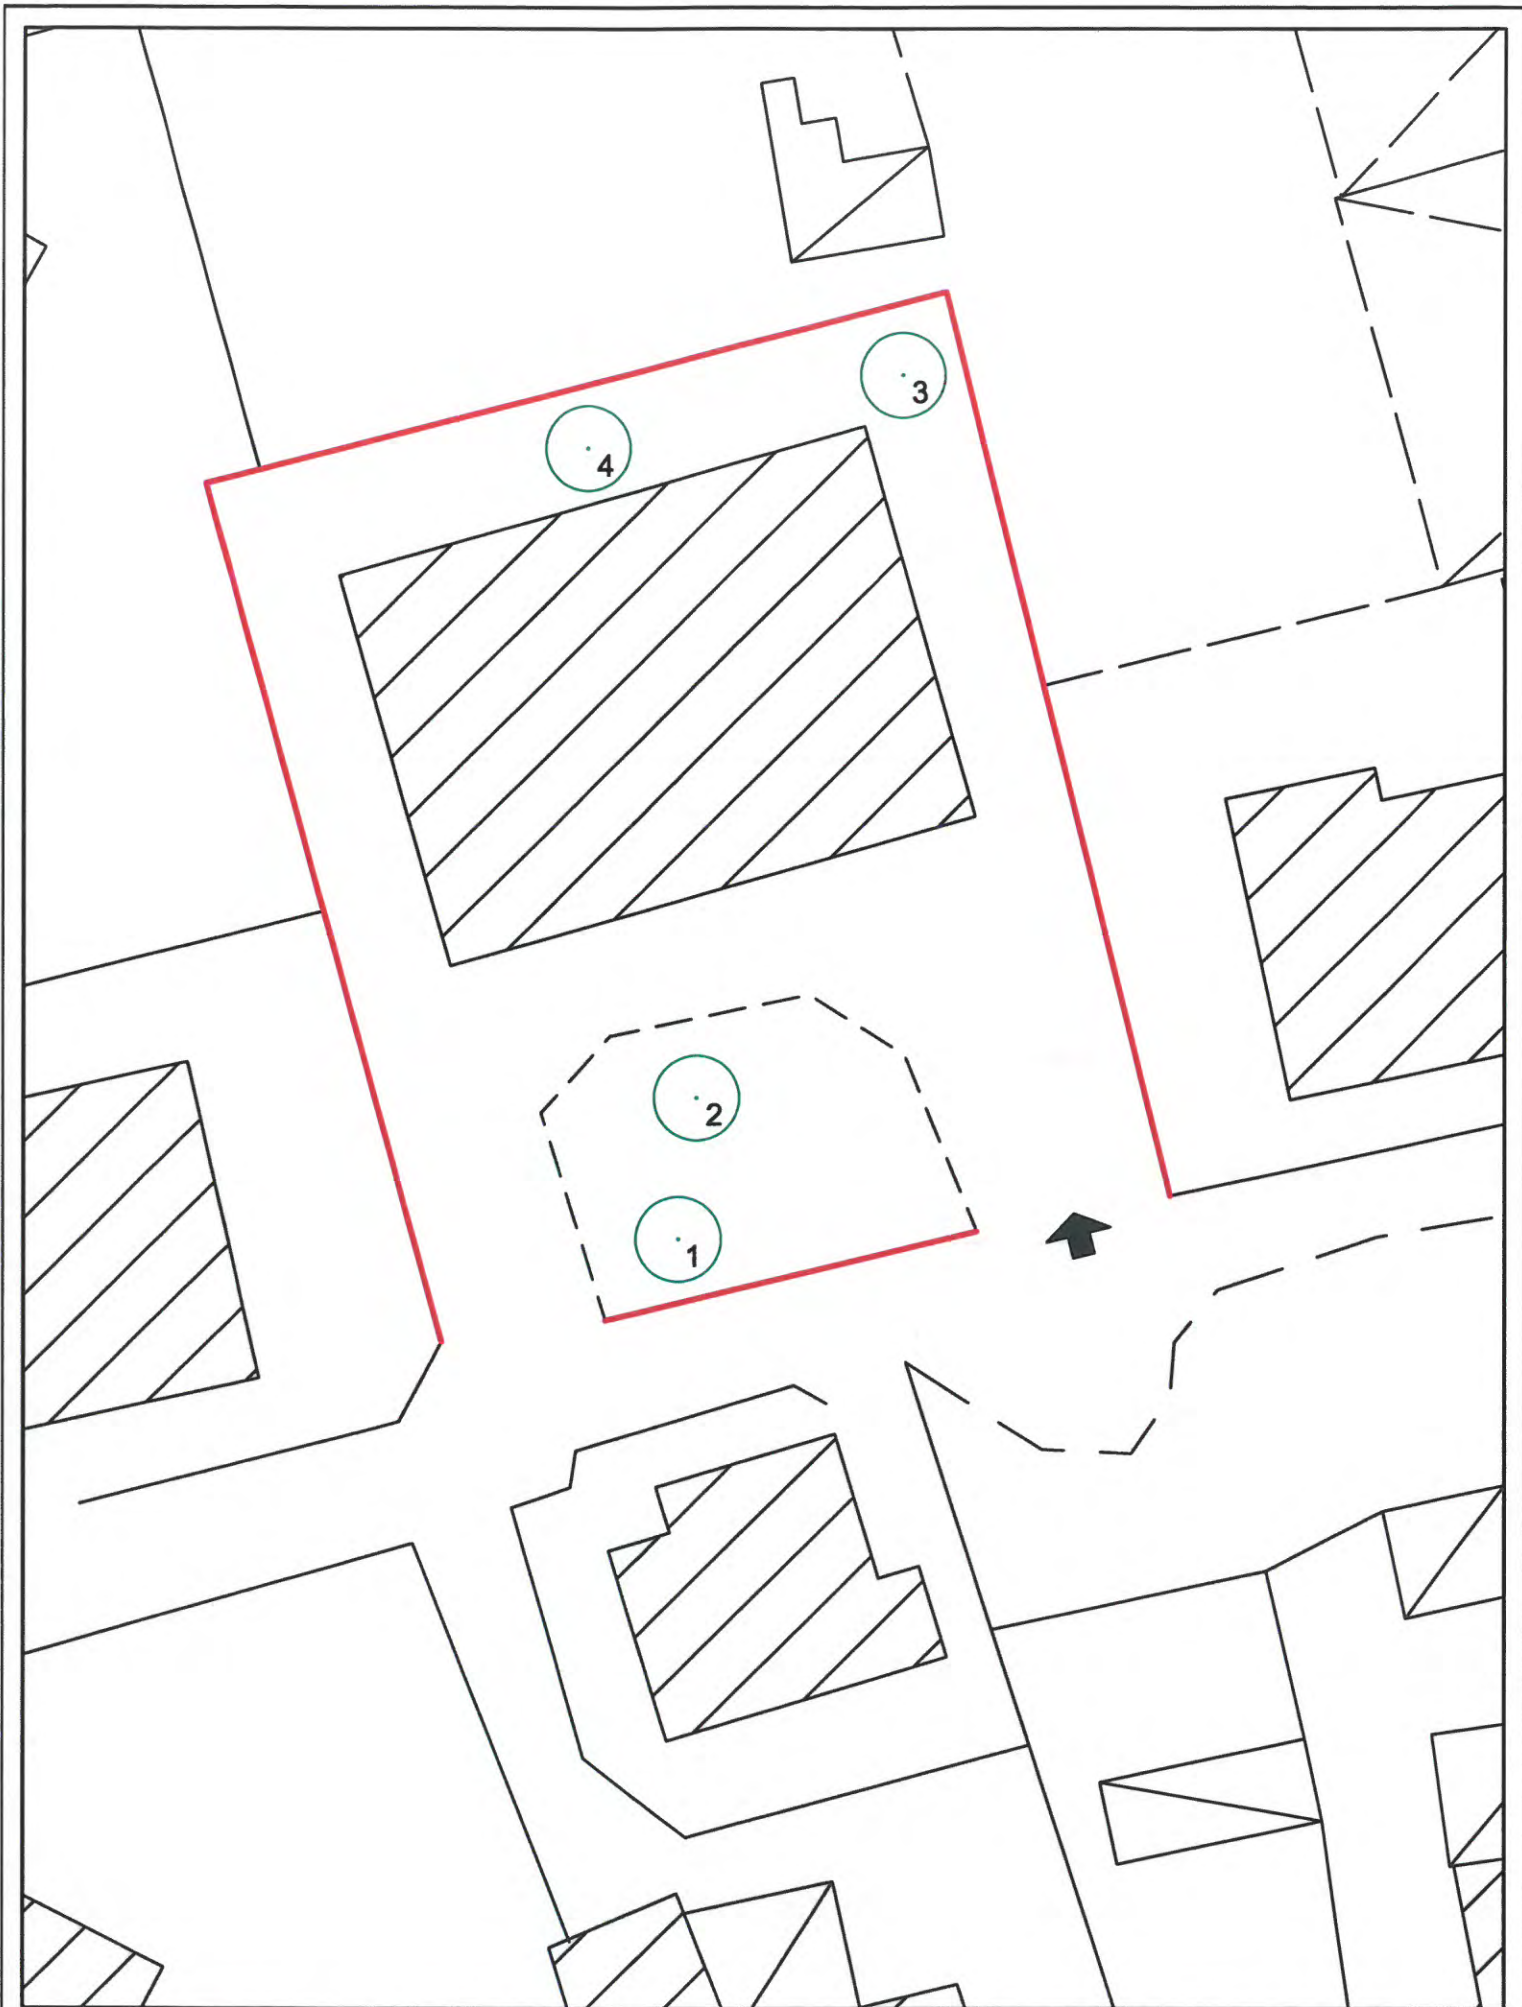


Oggetto: Ricognizione patrimonio arboreo del comune di Pompei **PLESSO TRAVERSA MESSIGNO_VIA MESSIGNO**
Pianta posizionamento specie arboree

Davide Belpedio Agronomo e Paesaggista_Via Carmine 14, Pagani (SA)_davide.belpedio@gmail.com _mobile:3293083240

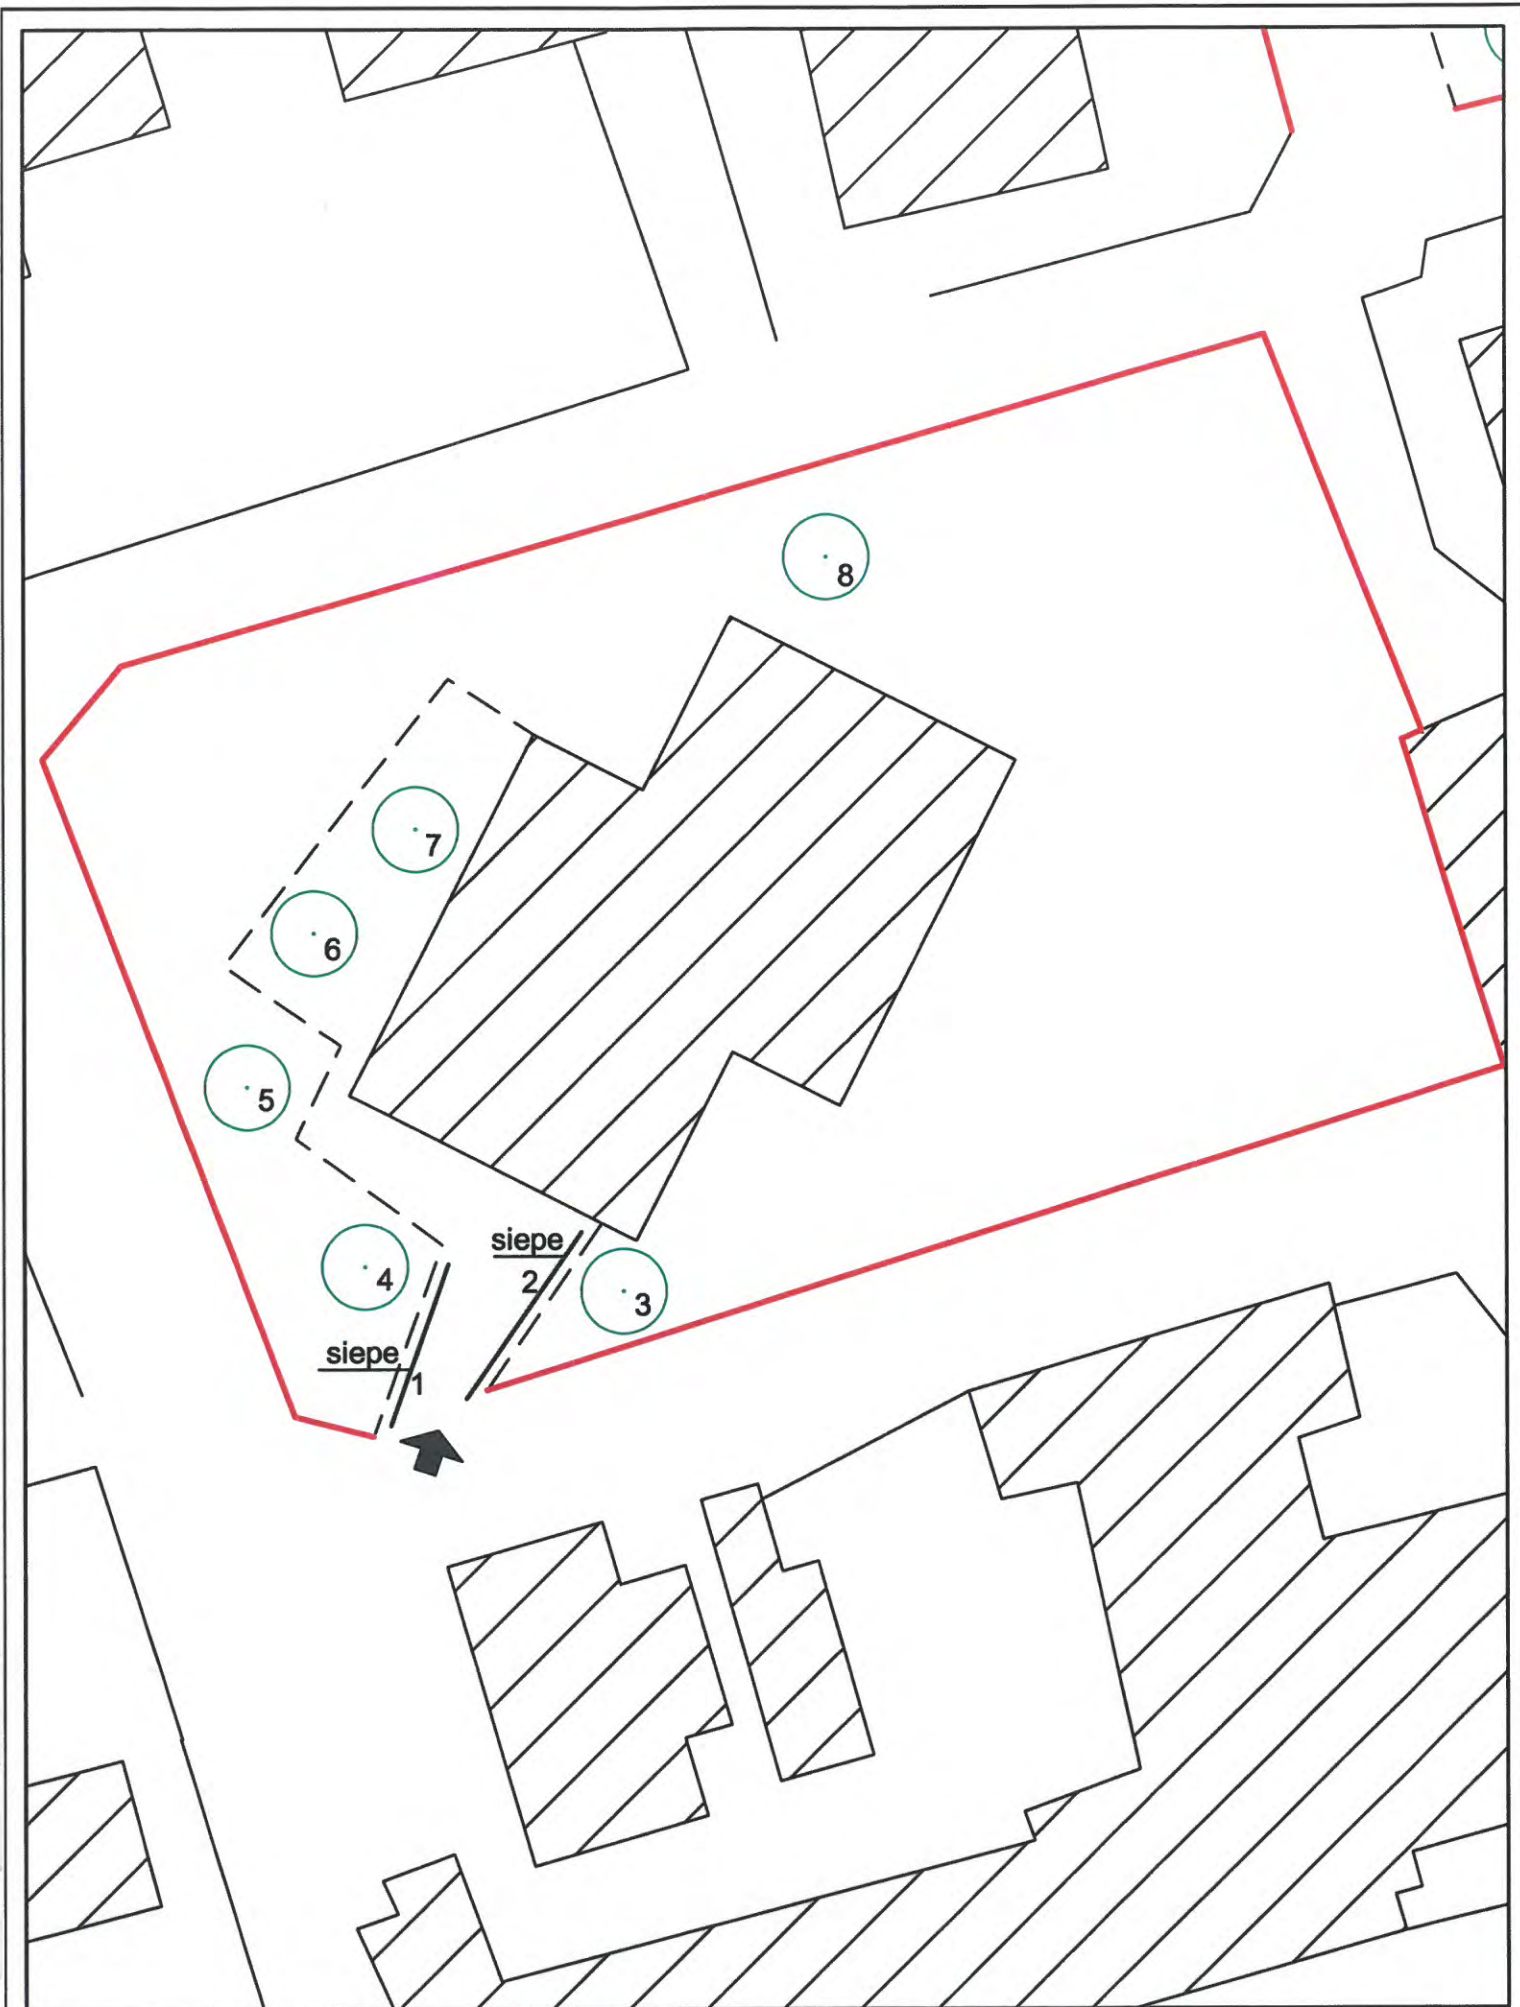


Oggetto: Ricognizione patrimonio arboreo del comune di Pompei **MATERNA STATALE MESSIGNO_VIA MESSIGNO**
Pianta posizionamento specie arboree

Davide Belpedio Agronomo e Paesaggista_Via Carmine 14, Pagani (SA)_davide.belpedio@gmail.com _mobile:3293083240

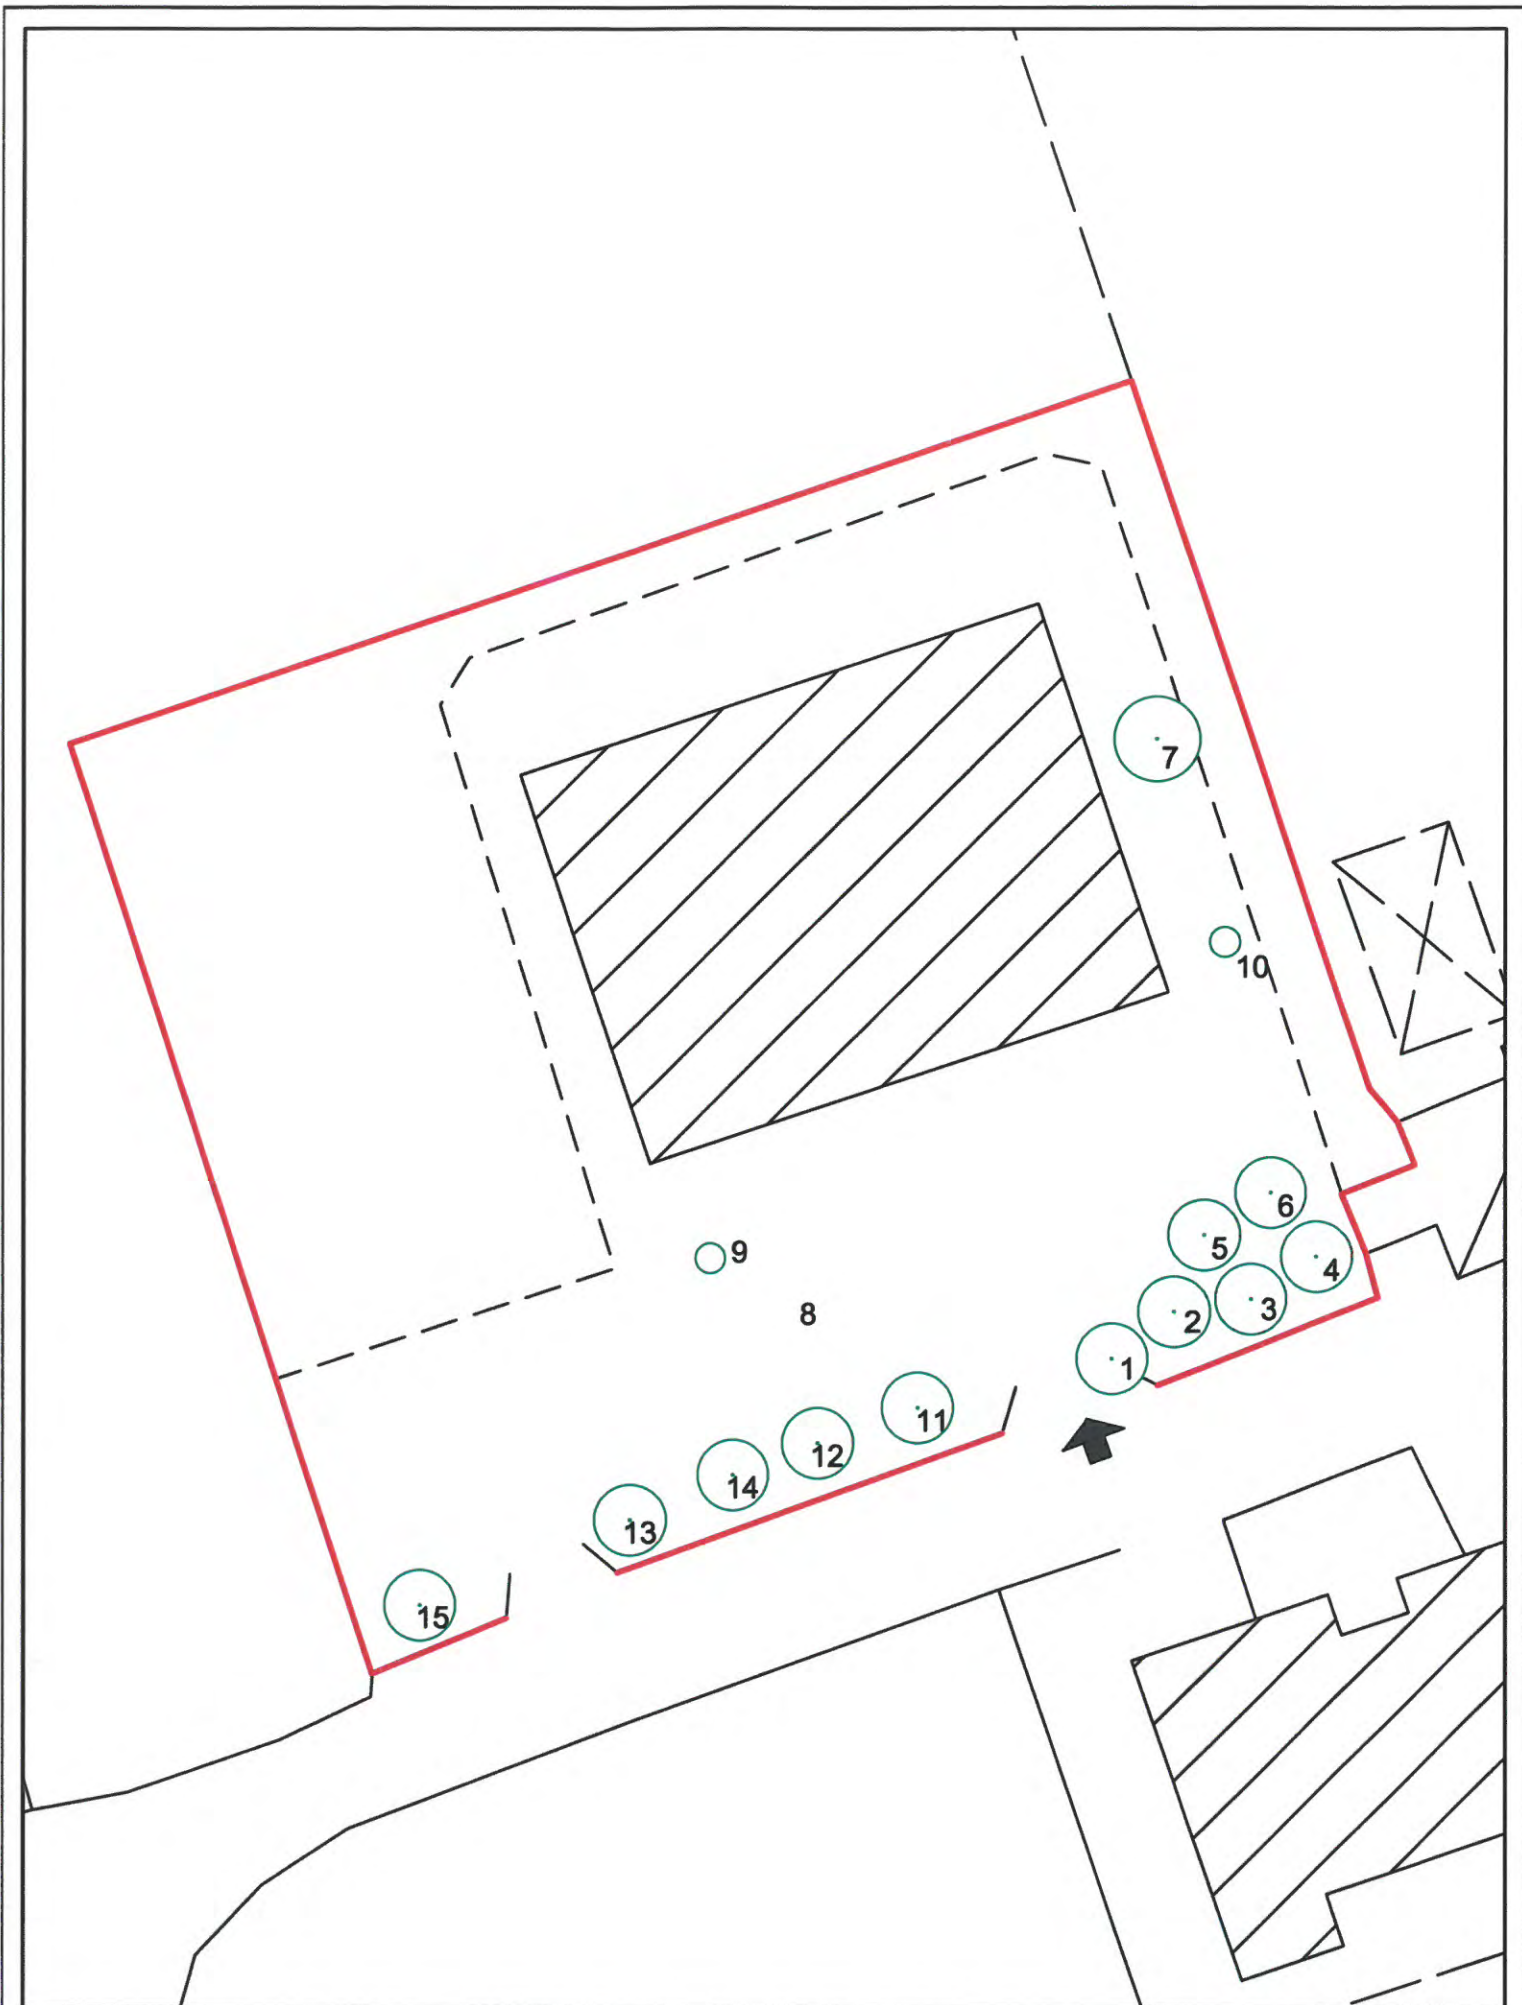

Oggetto: Ricognizione patrimonio arboreo del comune di Pompei_ **PLESSO VIA FONTANELLE_TRAVERSA GESUITI**
Pianta posizionamento specie arboree


Davide Belpedio Agronomo e Paesaggista_Via Carmine 14, Pagani (SA)_davide.belpedio@gmail.com _mobile:3293083240

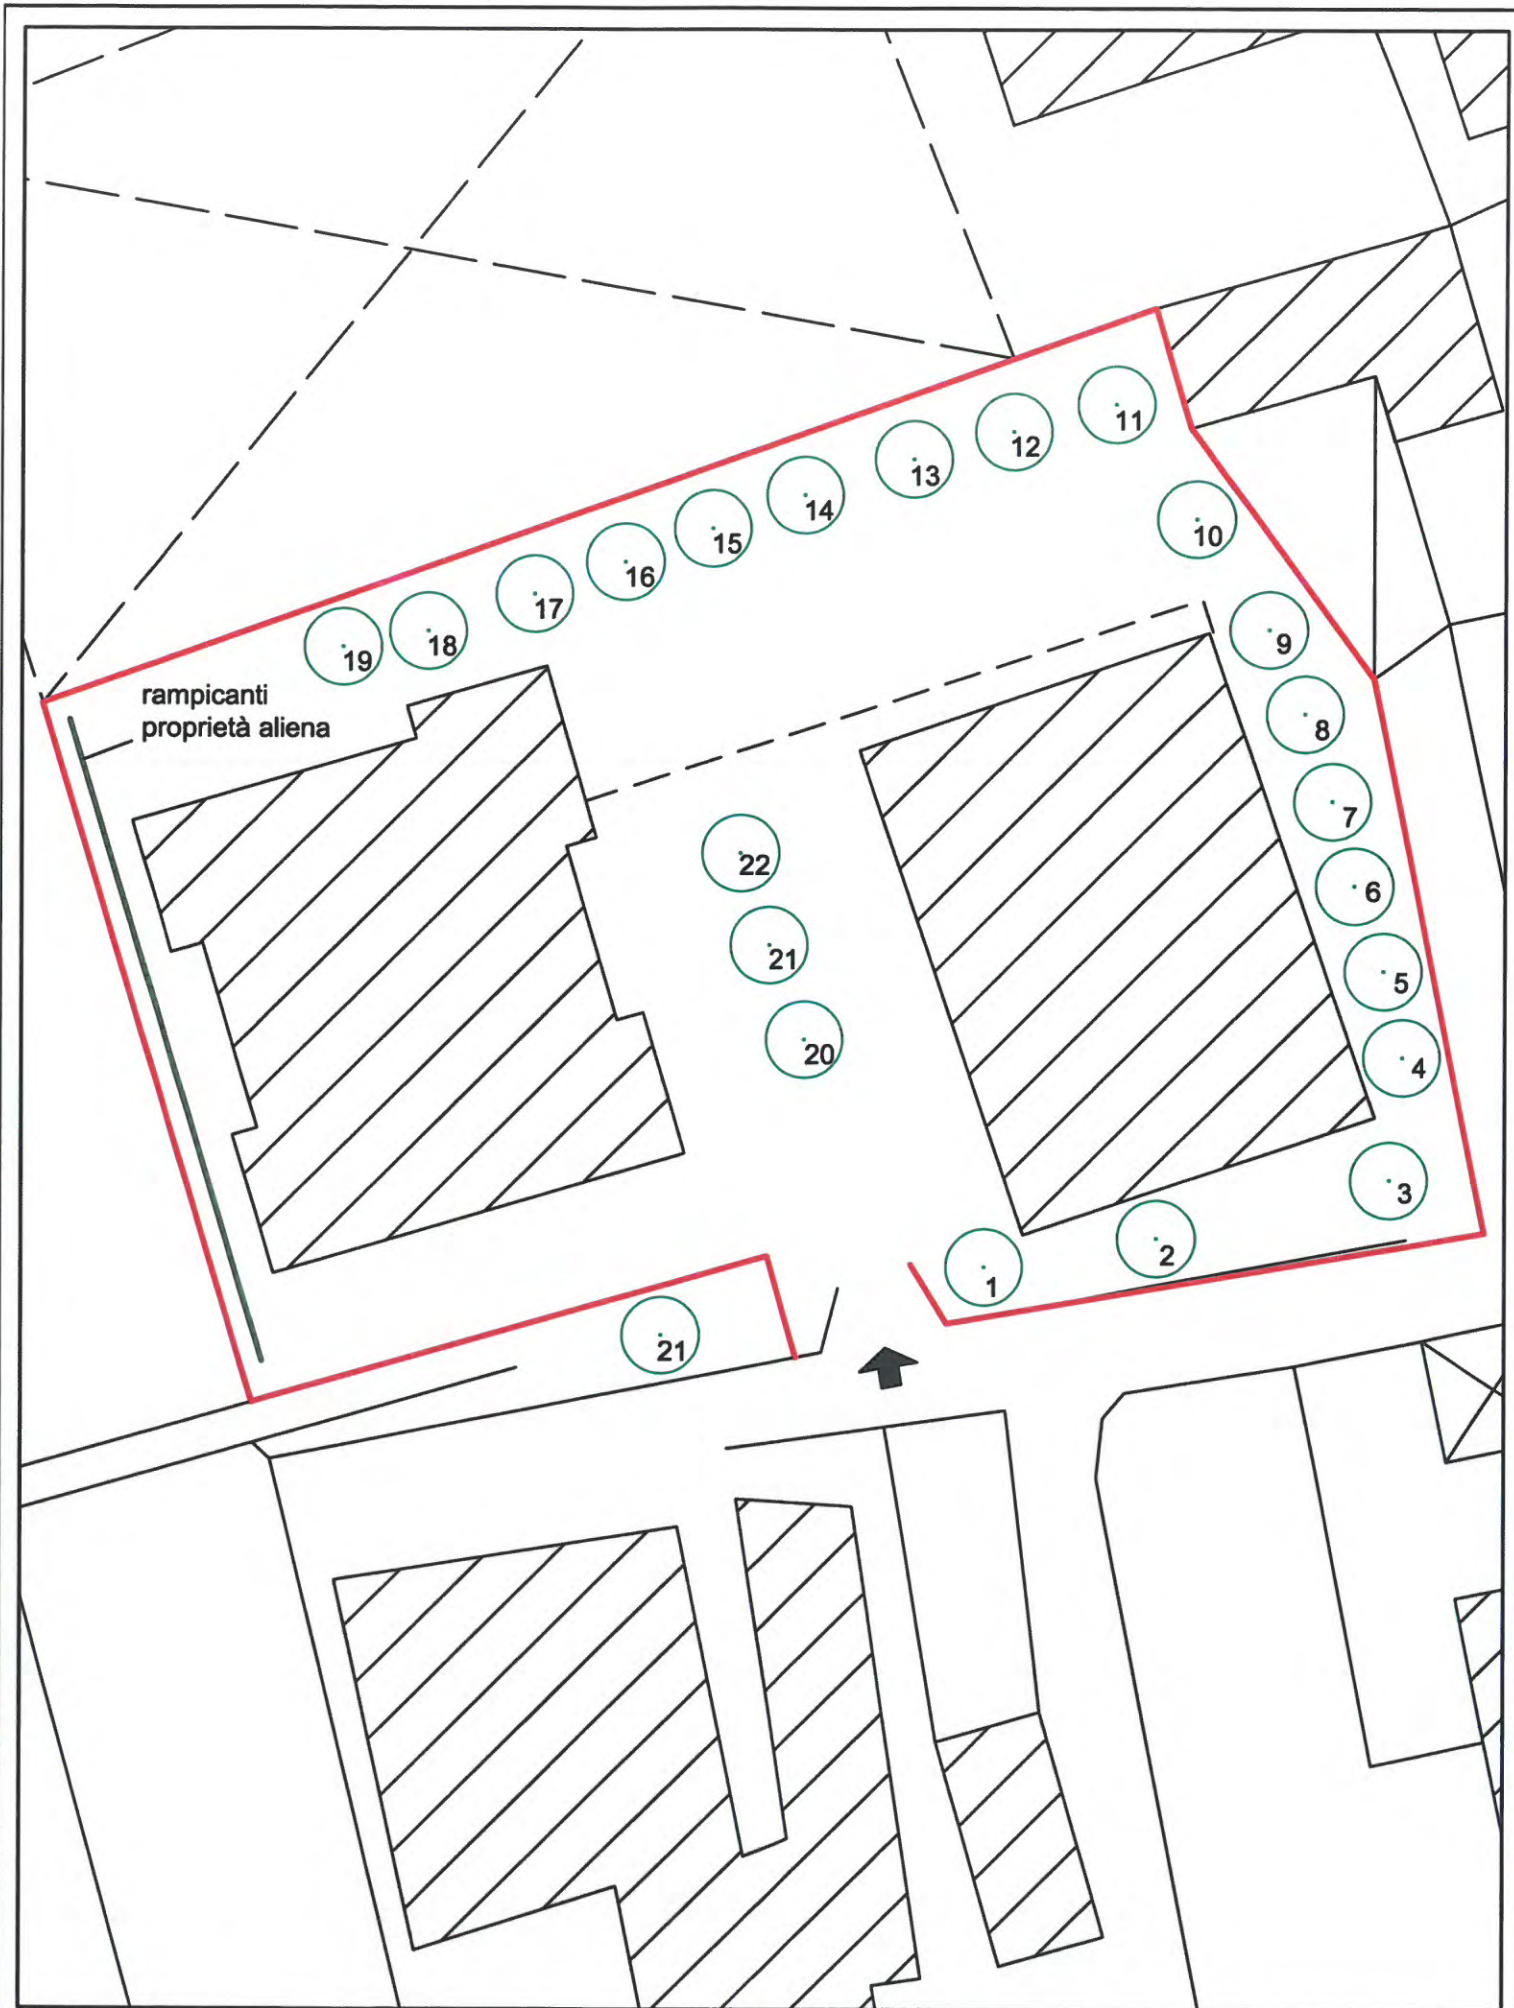

Oggetto: Ricognizione patrimonio arboreo del comune di Pompei **PLESSO PONTENUOVO IC M.DELLA CORTE_ TRAVERSA STATALE 145**


Pianta posizionamento specie arboree

Davide Belpedio Agronomo e Paesaggista_Via Carmine 14, Pagani (SA)_davide.belpedio@gmail.com _mobile:3293083240

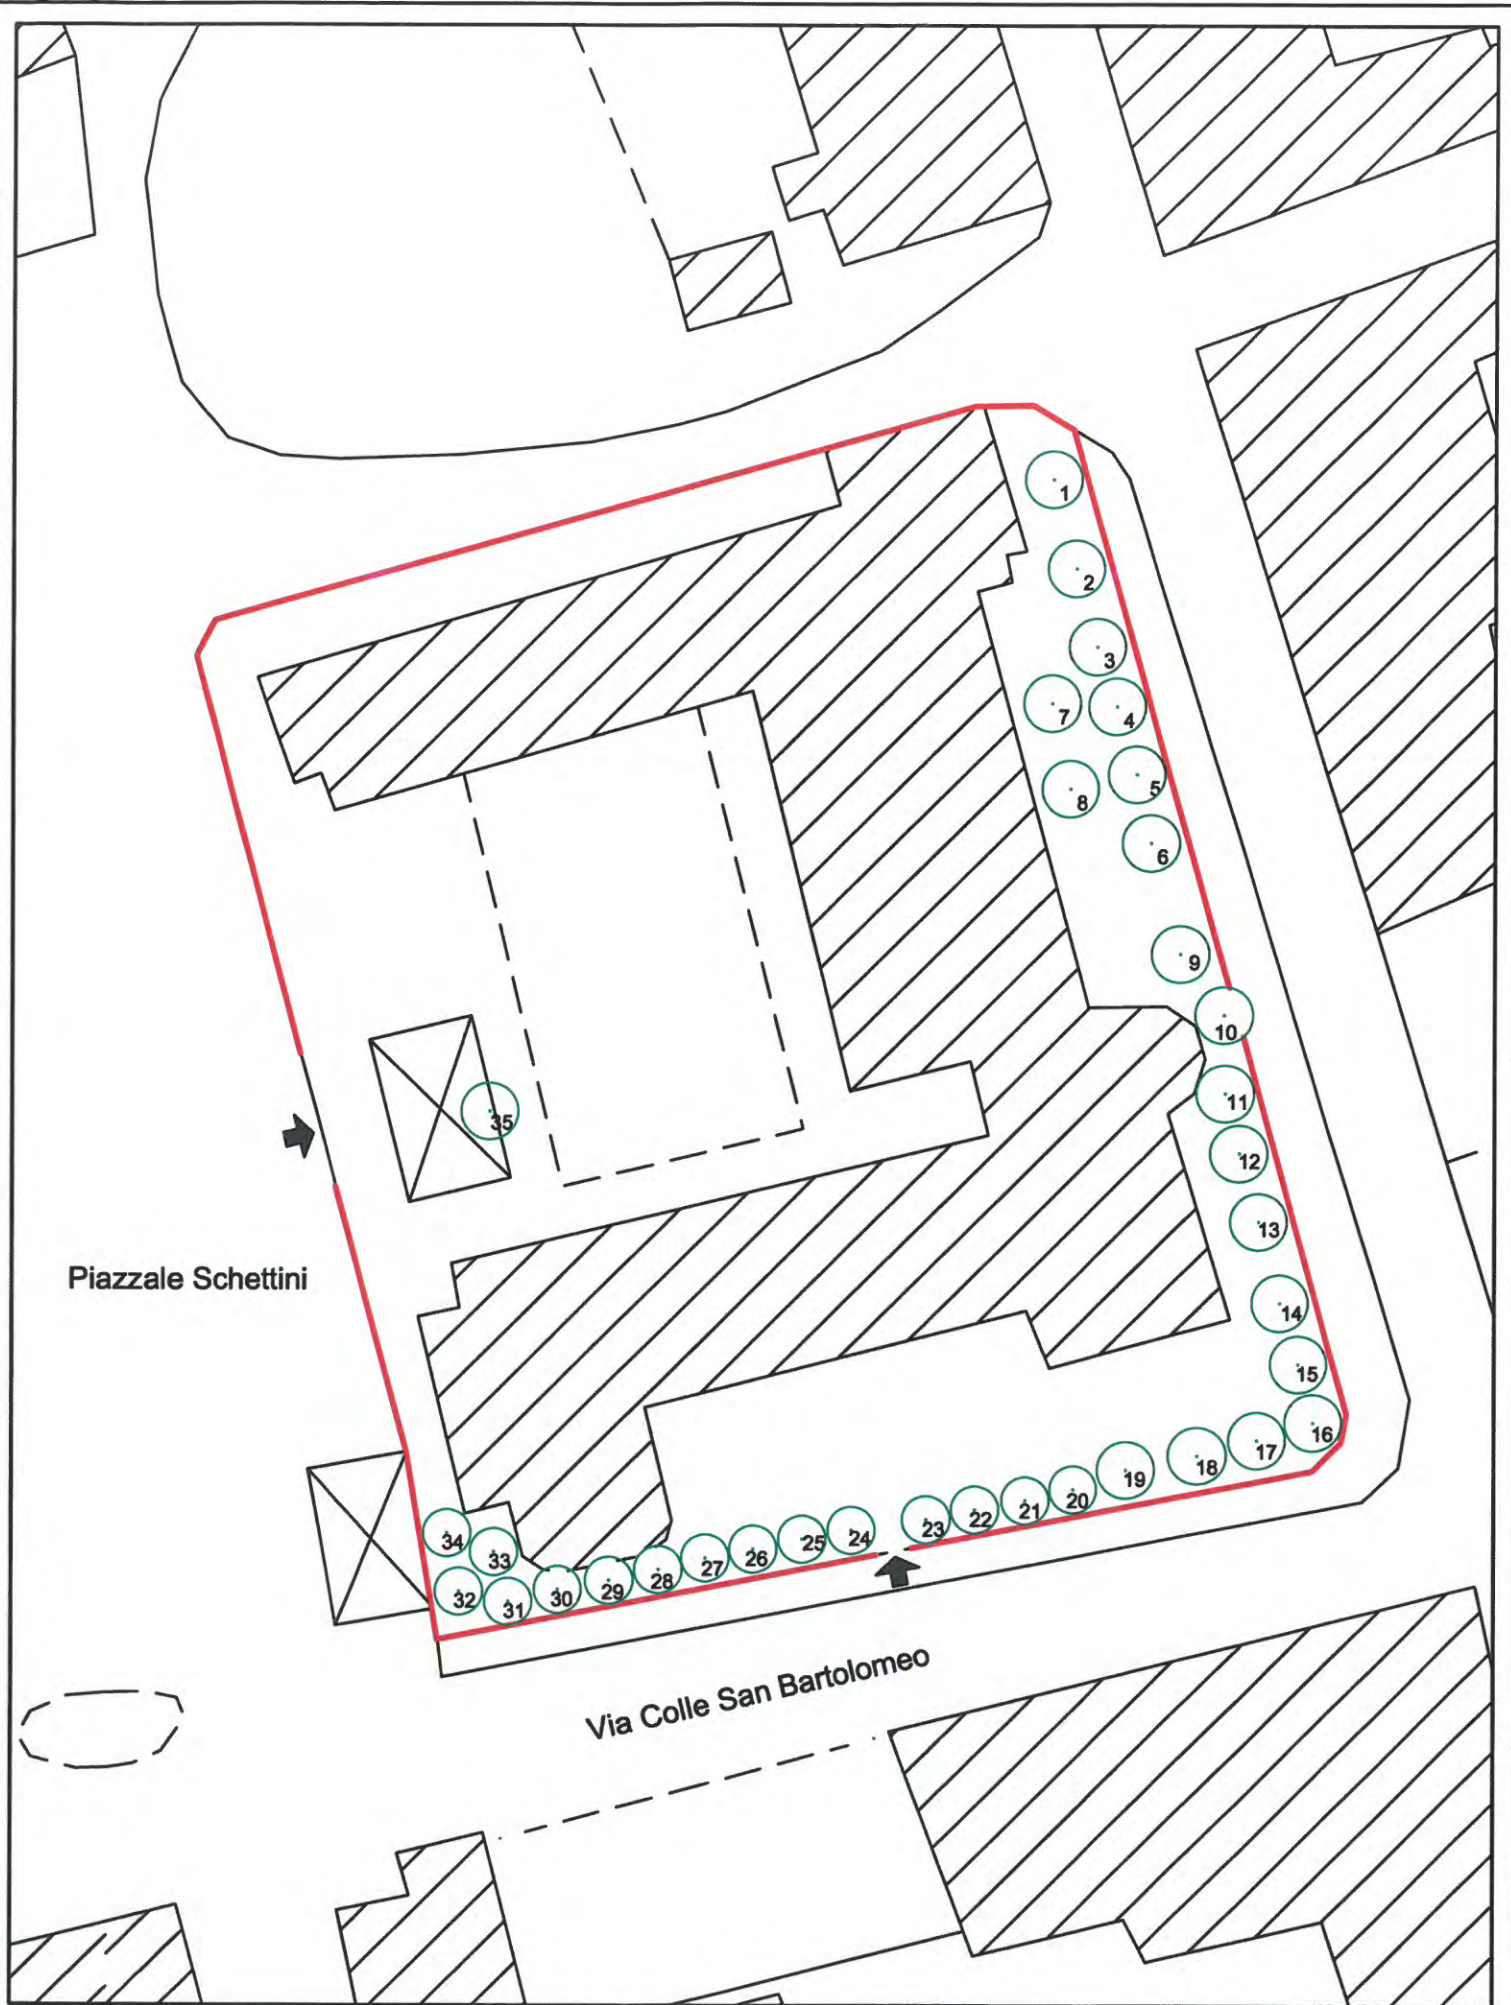


Oggetto: Ricognizione patrimonio arboreo del comune di Pompei **SCUOLA LUIGI LEONE_PIAZZALE SCHETTINI**
 Pianta posizionamento specie arboree

Davide Belpedio Agronomo e Paesaggista_Via Carmine 14, Pagani (SA)_davide.belpedio@gmail.com _mobile:3293083240

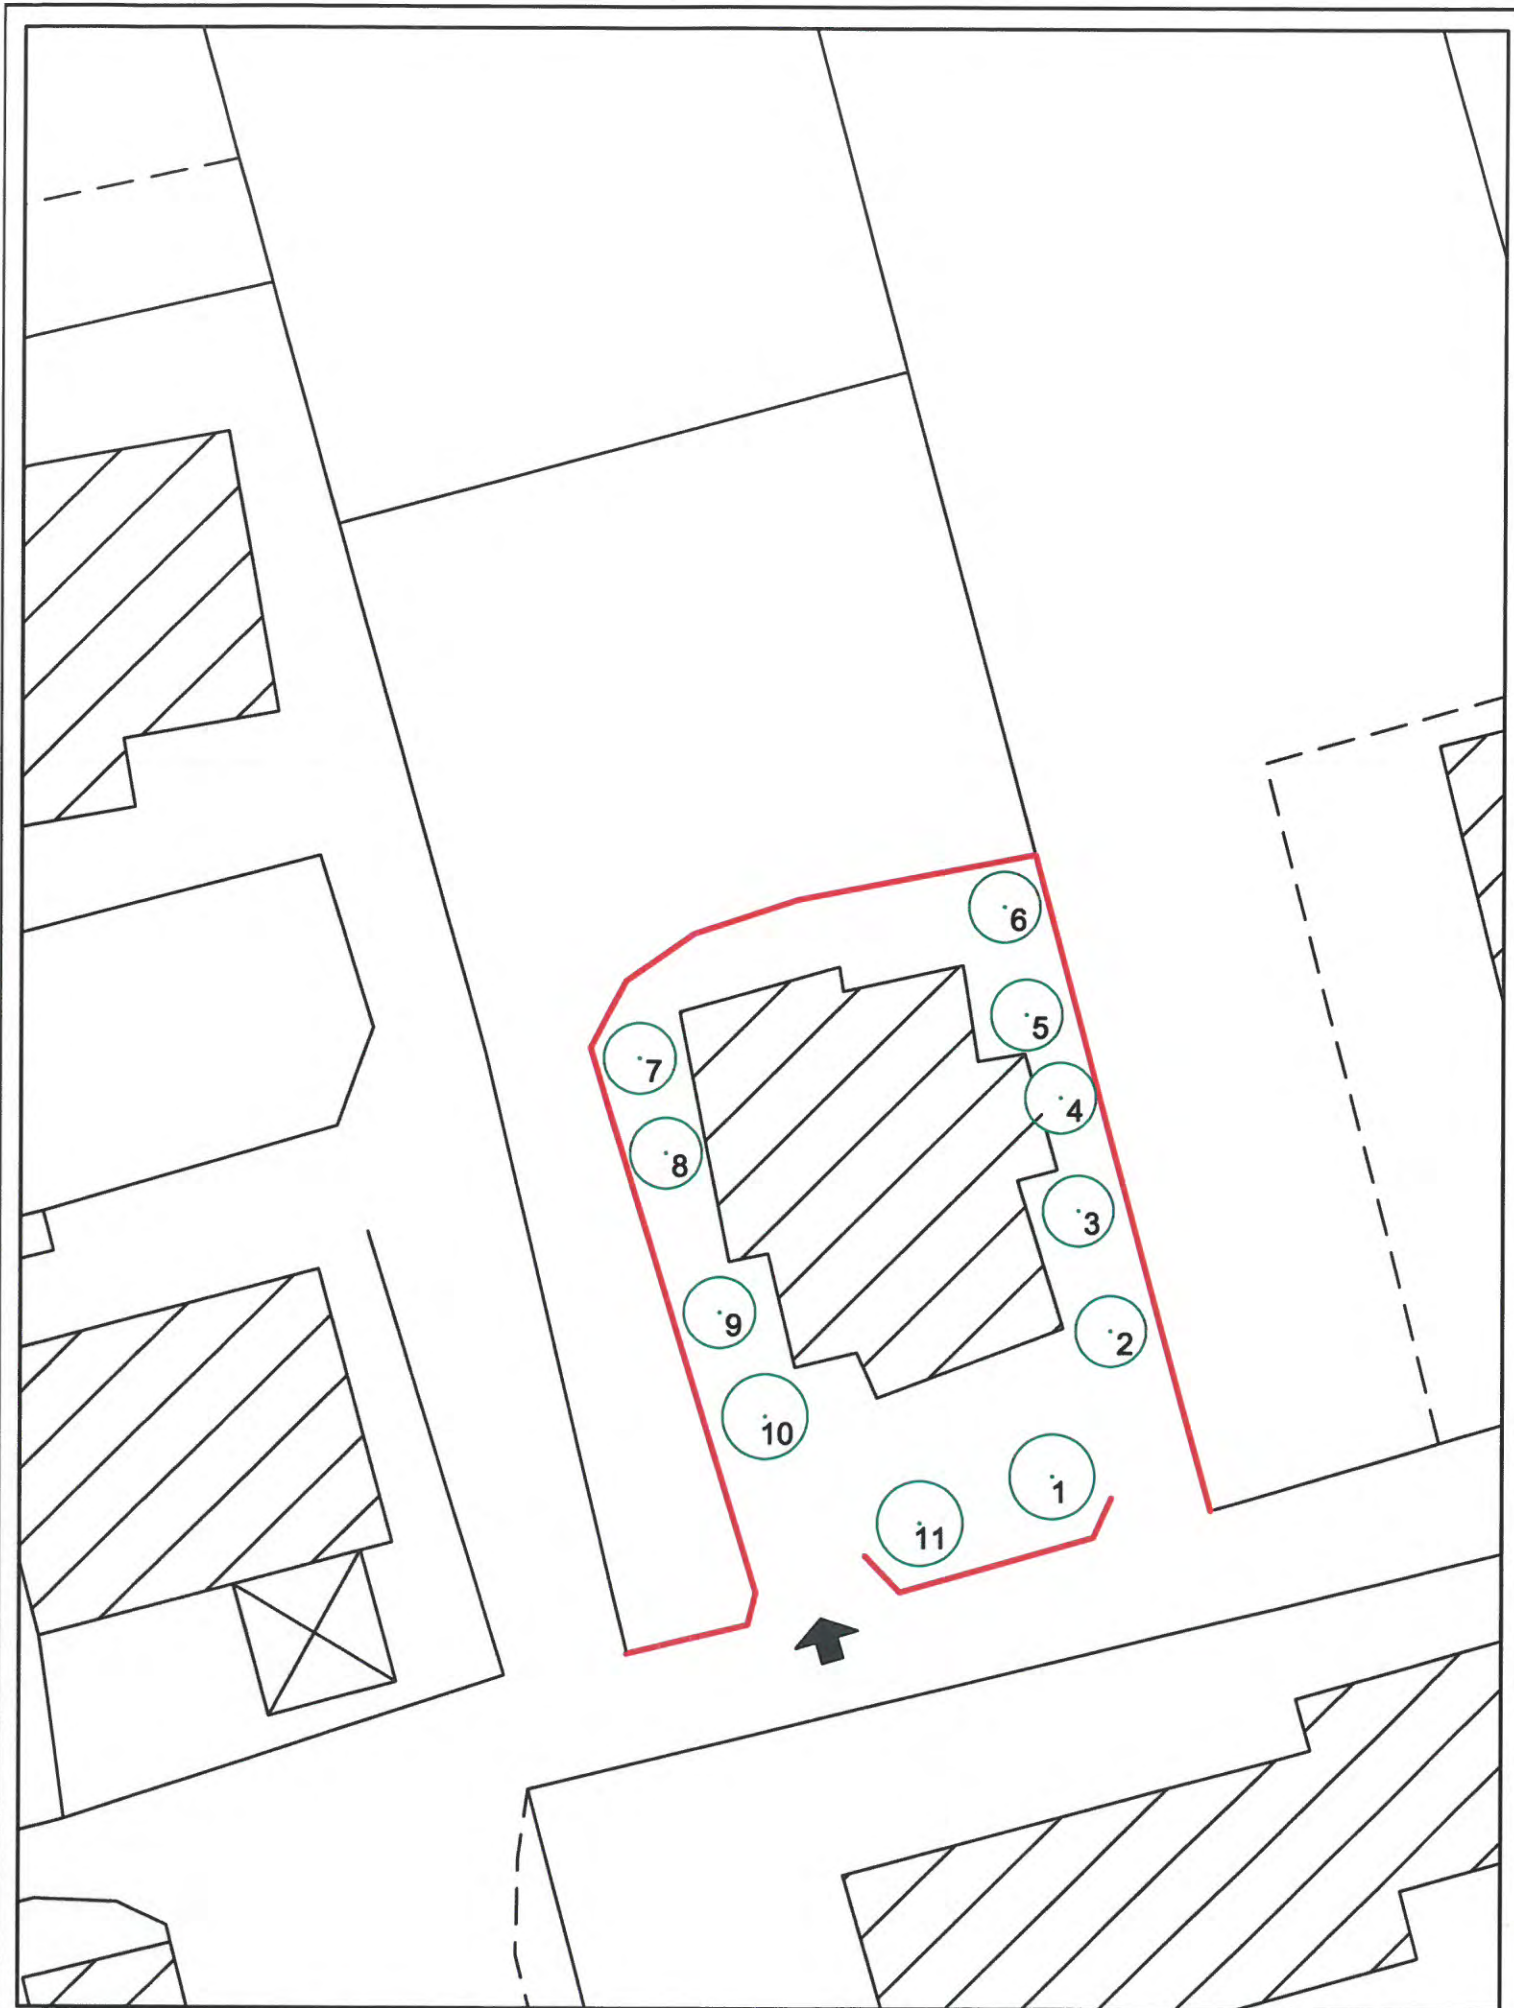

Oggetto: Ricognizione patrimonio arboreo del comune di Pompei **PRIMARIA SALVO D'ACQUISTO_VIA NOLANA**
Pianta posizionamento specie arboree

Davide Belpedio Agronomo e Paesaggista_Via Carmine 14, Pagani (SA)_davide.belpedio@gmail.com _mobile:3293083240

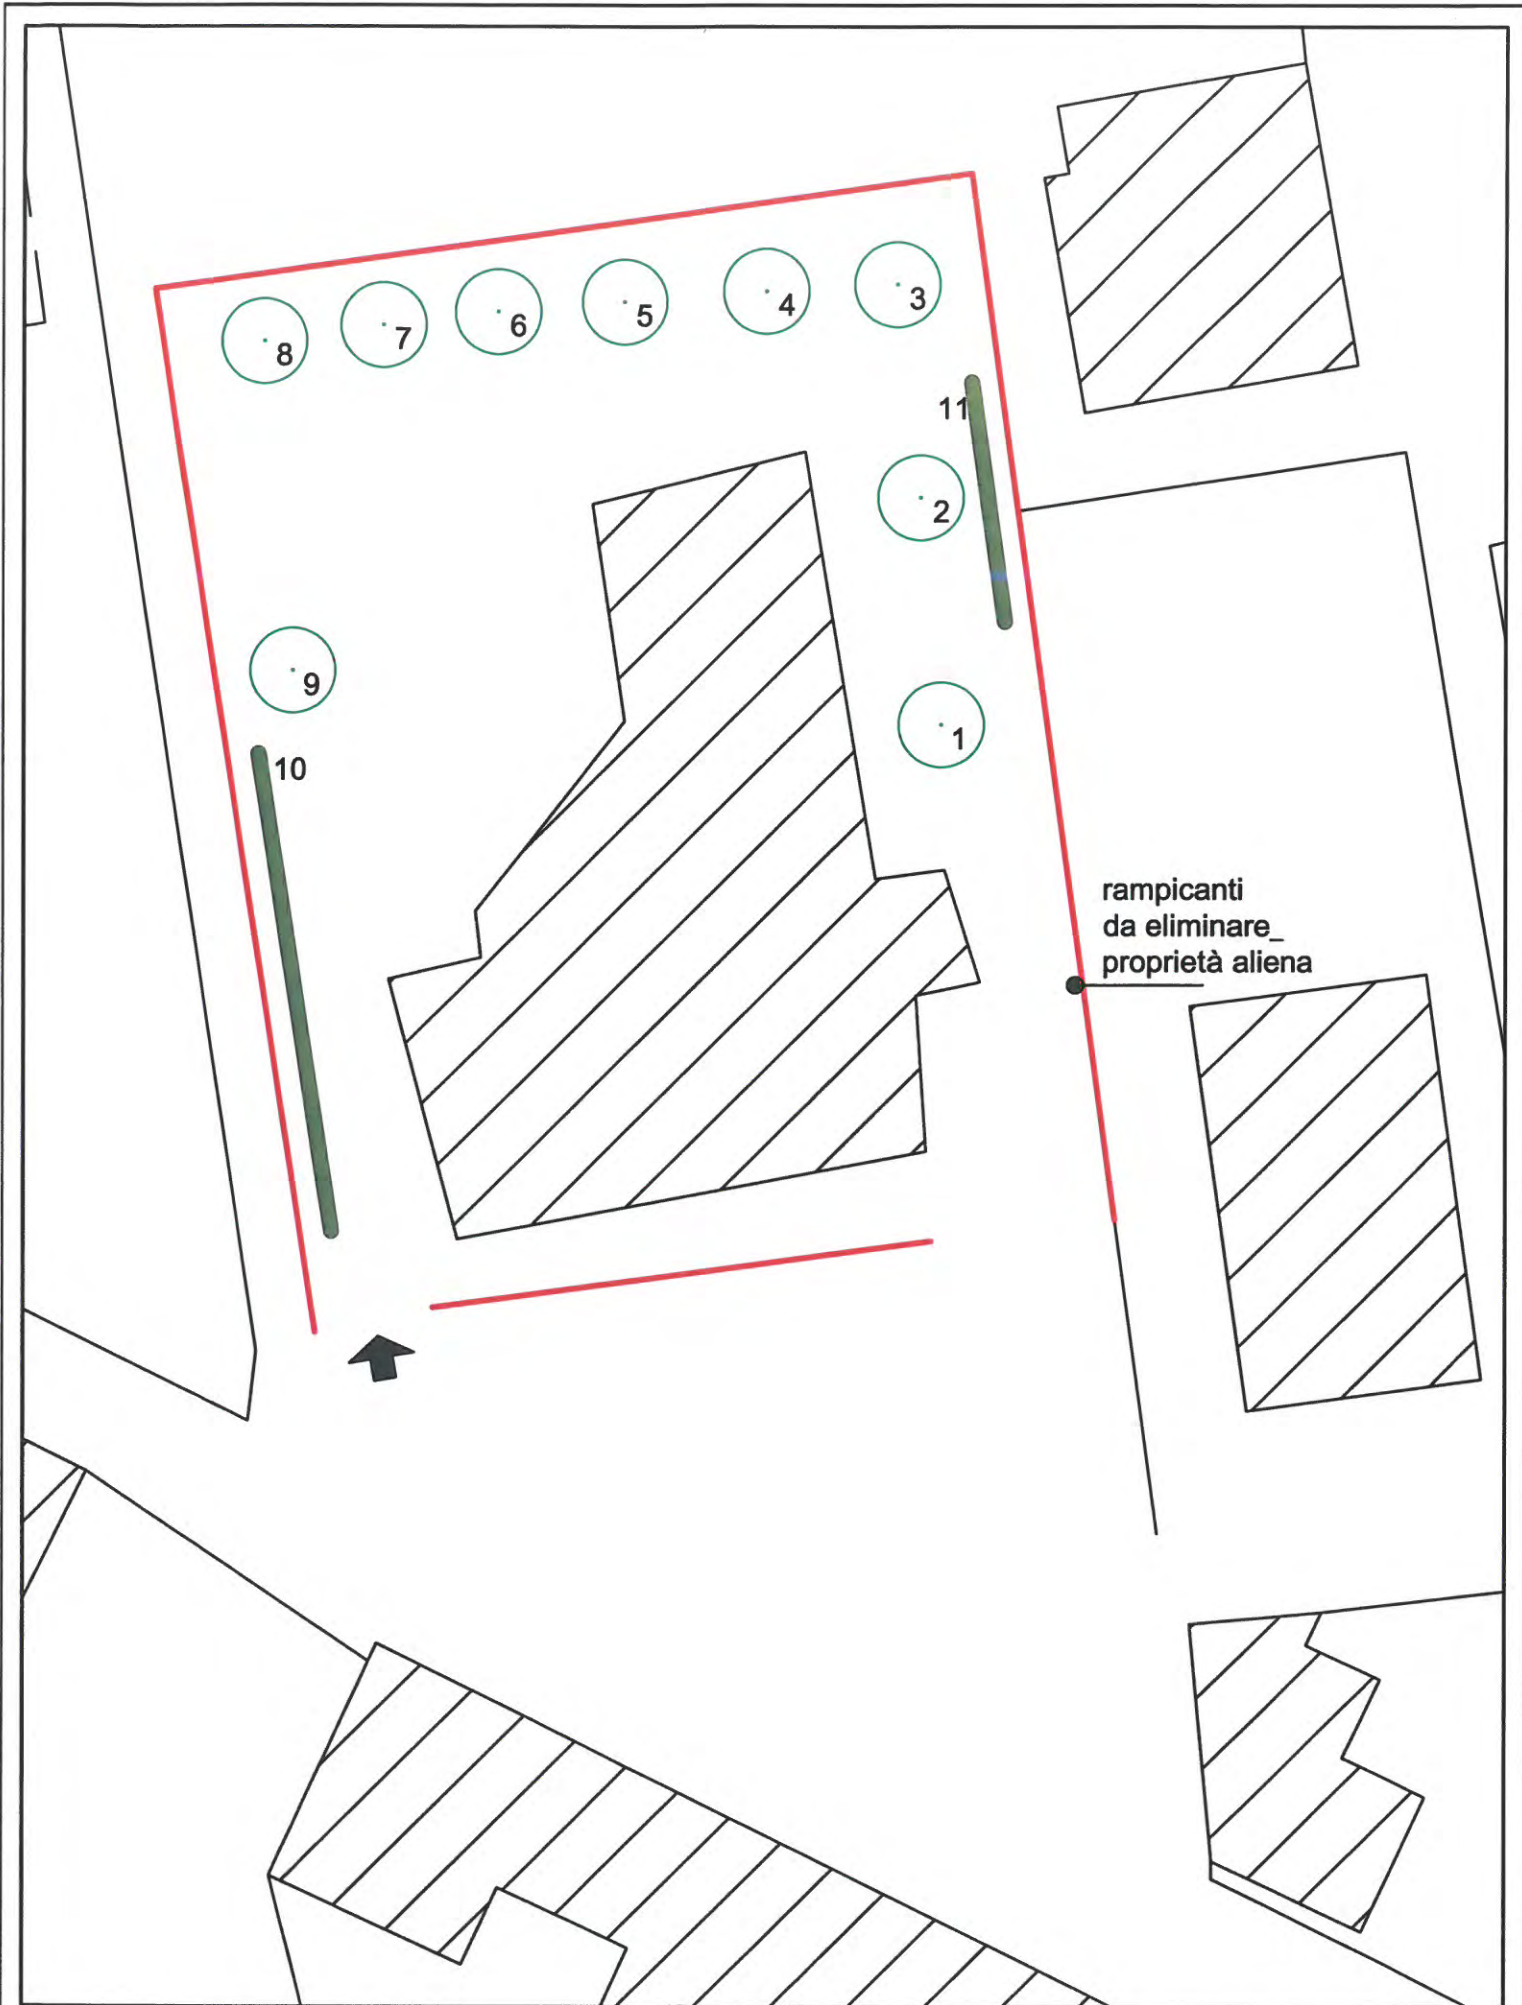


Oggetto: Ricognizione patrimonio arboreo del comune di Pompei **PRIMO CIRCOLO TITO MINNITI_VIA TRE PONTI**
 Pianta posizionamento specie arboree

Davide Belpedio Agronomo e Paesaggista_Via Carmine 14, Pagani (SA)_davide.belpedio@gmail.com _mobile:3293083240




Oggetto: Ricognizione patrimonio arboreo del comune di Pompei_IC MAIURI_VIA S.ABBONDIO
Pianta posizionamento specie arboree

Davide Belpedio Agronomo e Paesaggista_Via Carmine 14, Pagani (SA)_davide.belpedio@gmail.com _mobile:3293083240

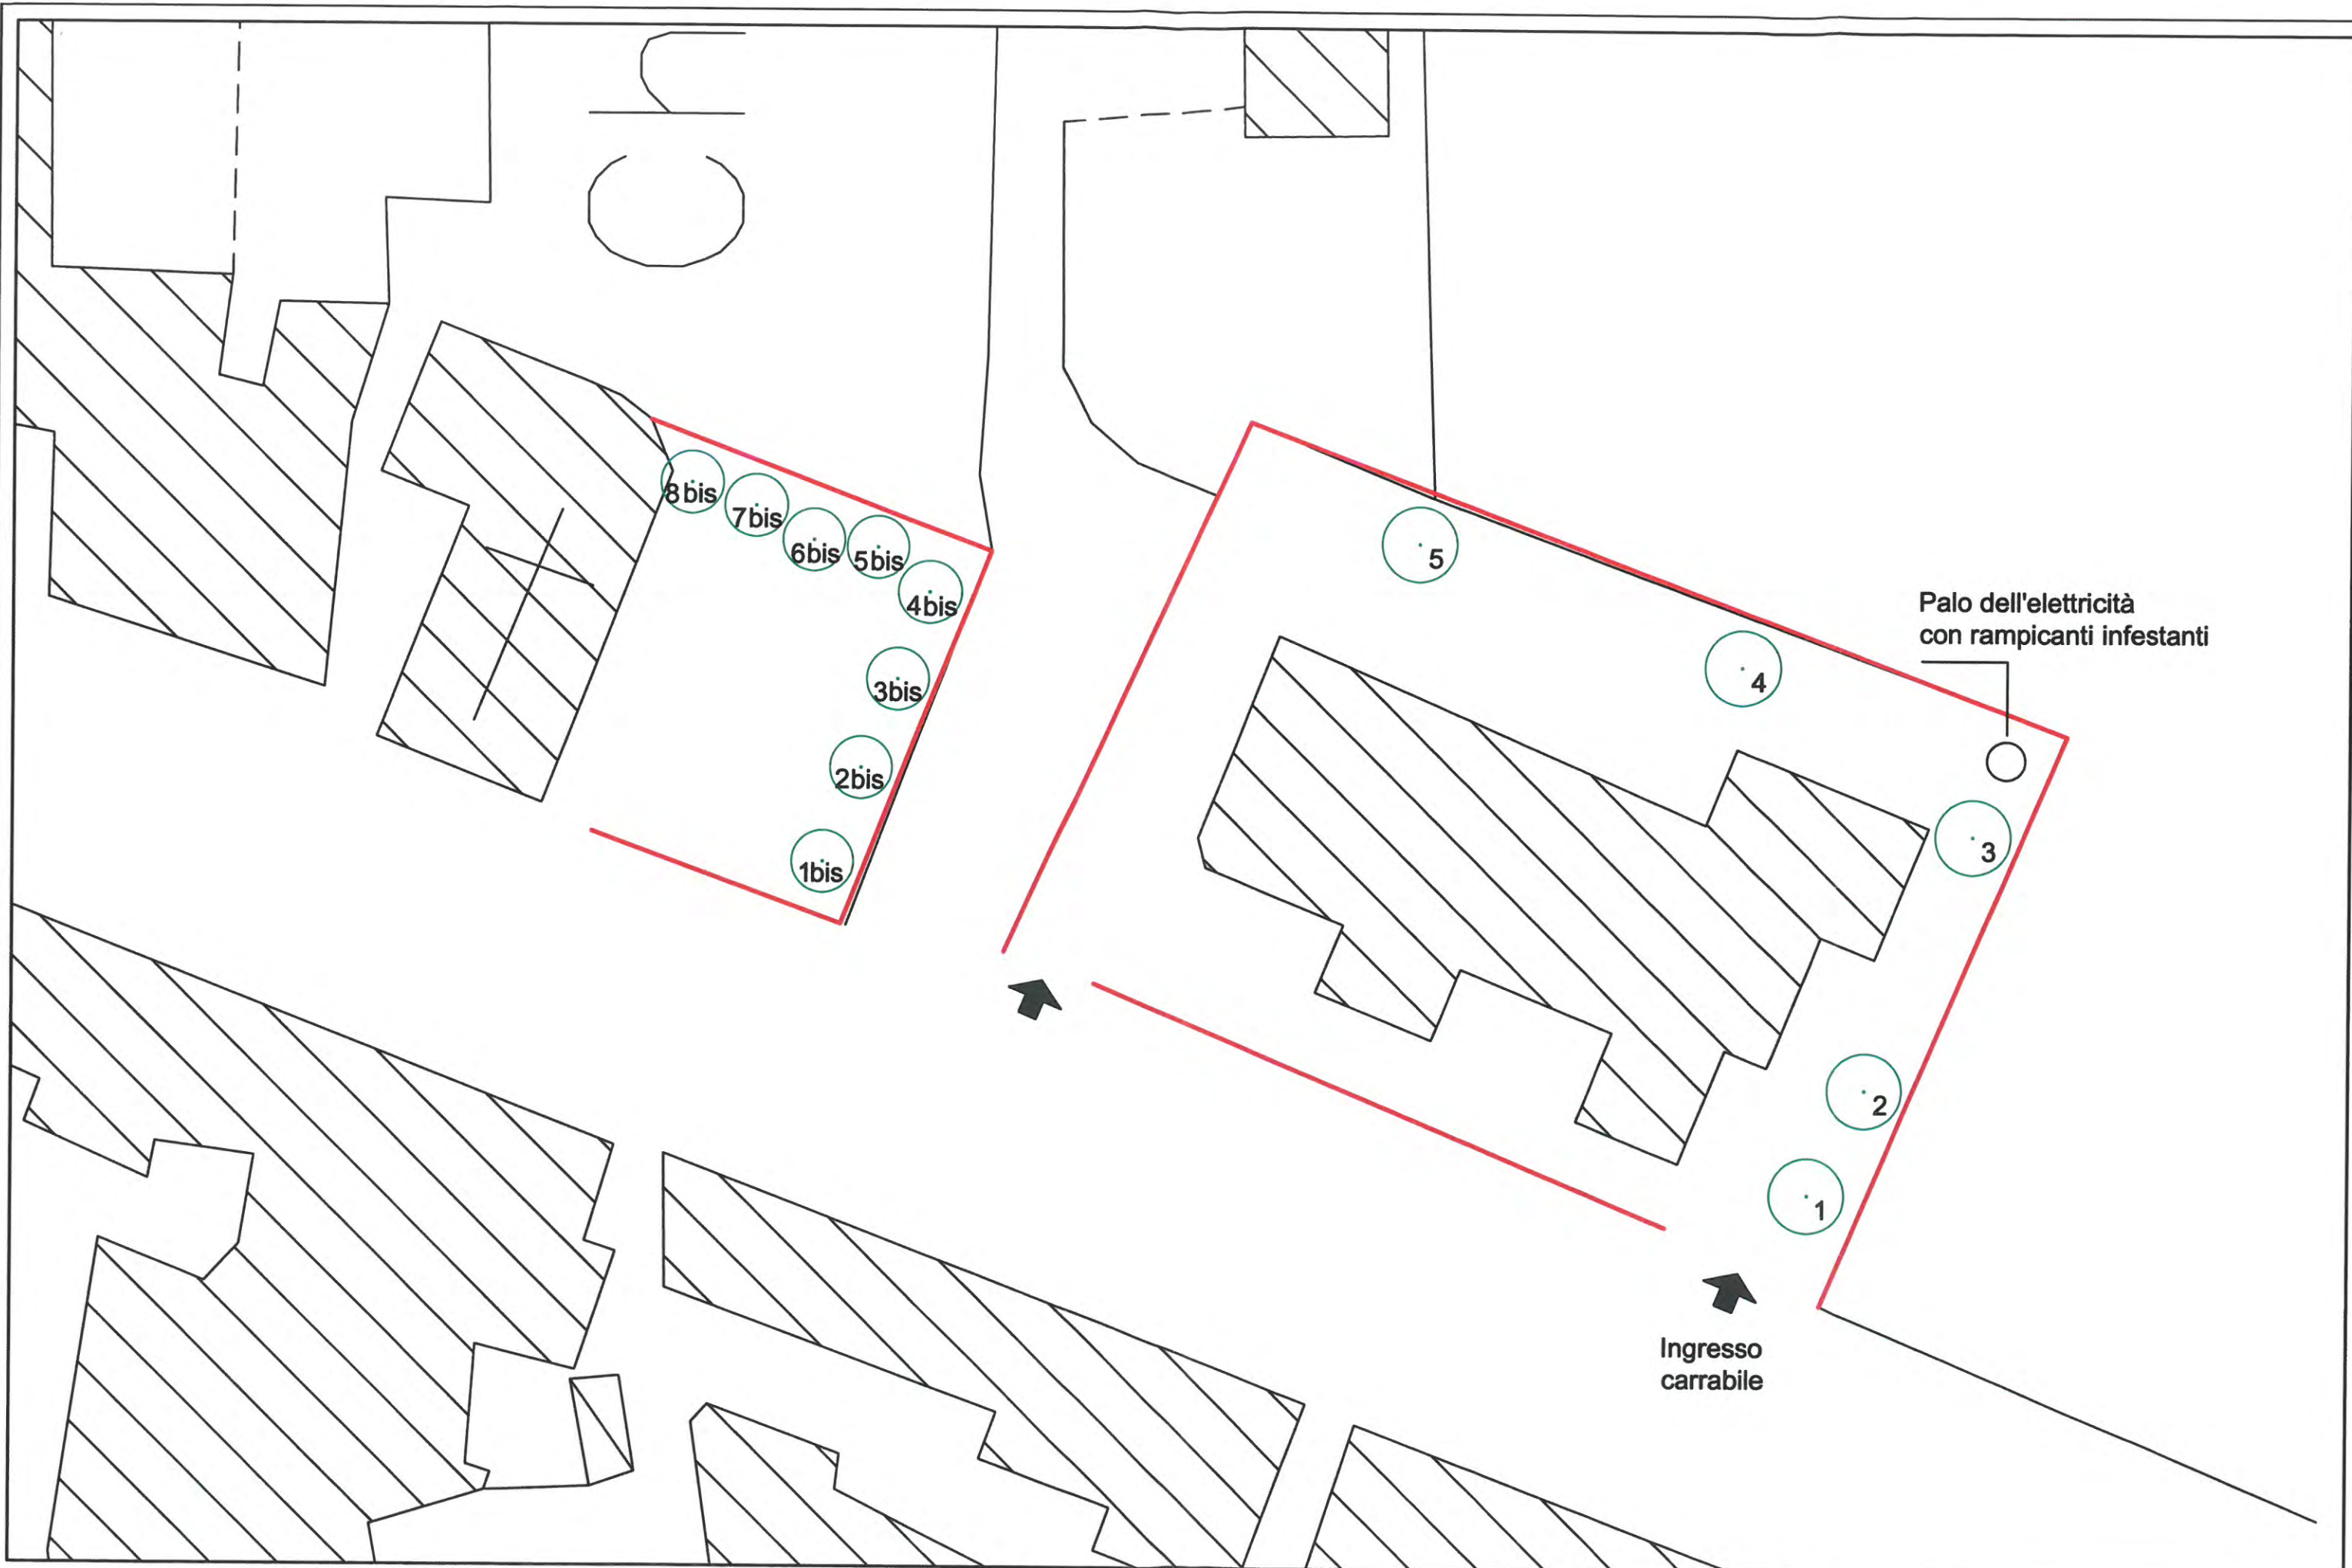


Oggetto: Ricognizione patrimonio arboreo del comune di Pompei **PLESSO MARICONDA+PIAZZATTA ADIACENTE_VIA MARICONDA**
 Pianta posizionamento specie arboree

Davide Belpedio Agronomo e Paesaggista_Via Carmine 14, Pagani (SA)_davide.belpedio@gmail.com _mobile:3293083240

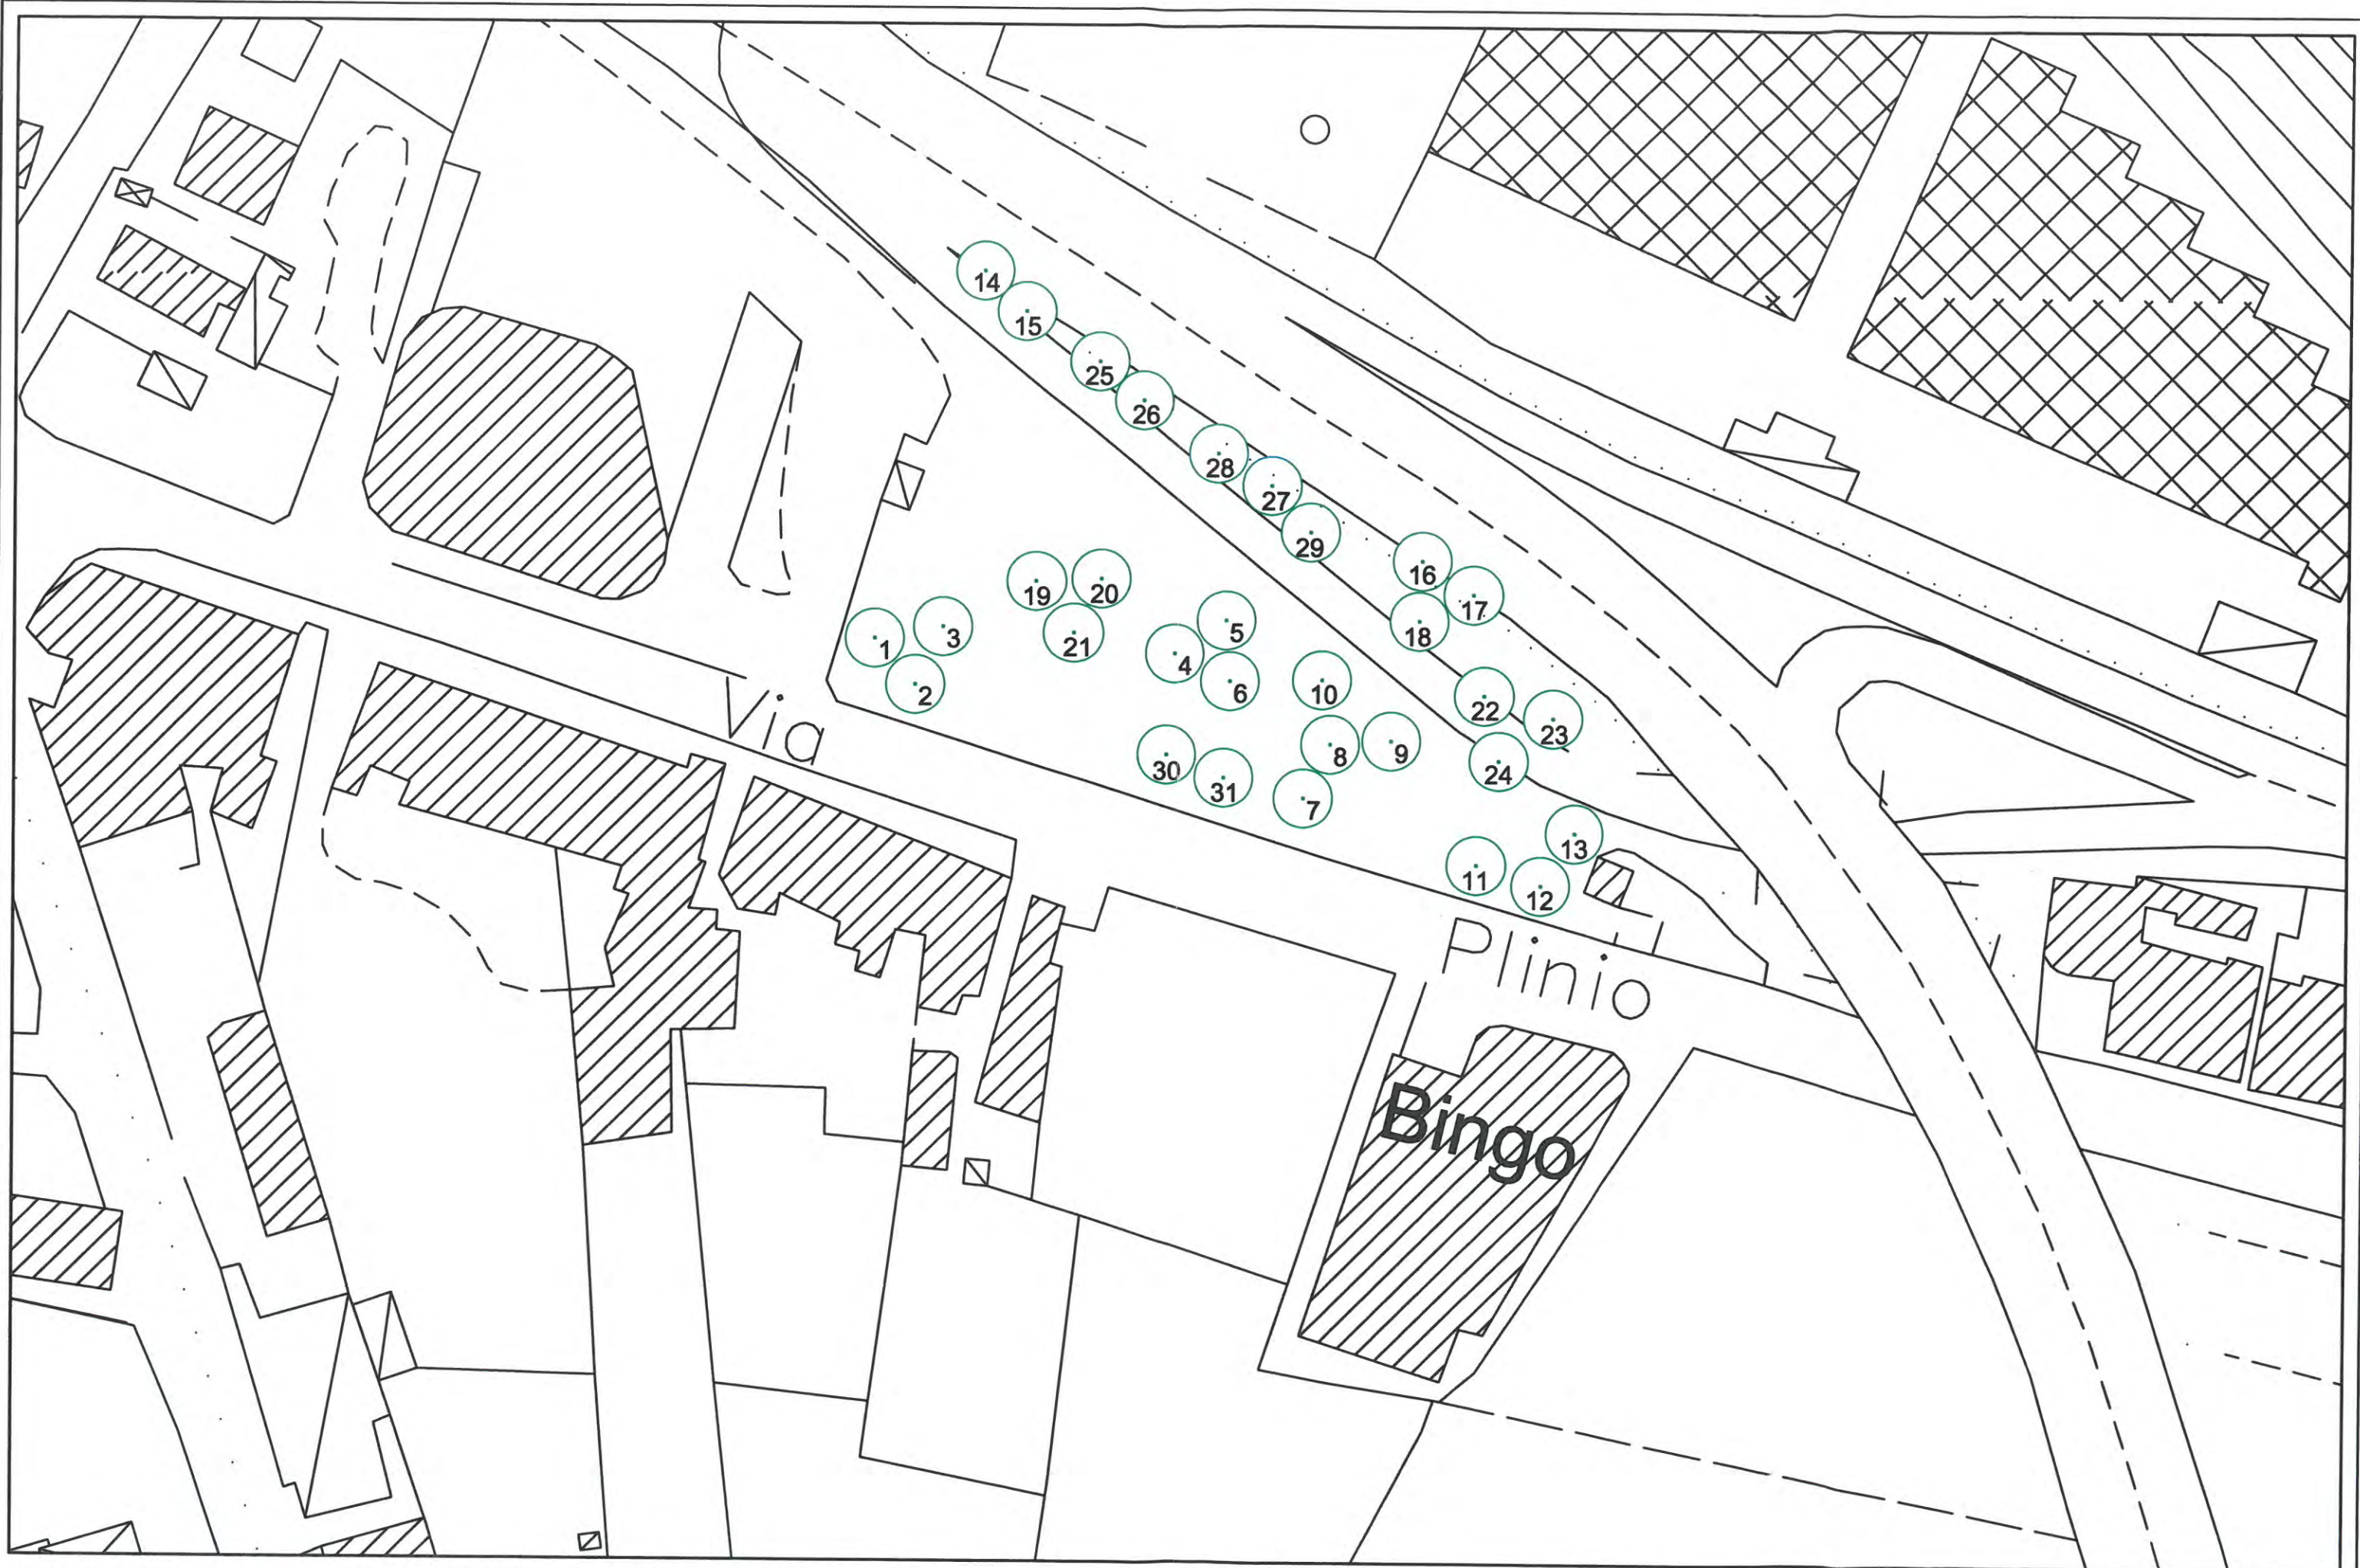


Oggetto: Ricognizione patrimonio arboreo del comune di Pompei_VIA PLINIO_INGRESSO AUTOSTRADALE DI POMPEI_ DI FRONTE BINGO
Pianta posizionamento specie arboree

Davide Belpedio Agronomo e Paesaggista_Via Carmine 14, Pagani (SA)_davide.belpedio@gmail.com _mobile:3293083240

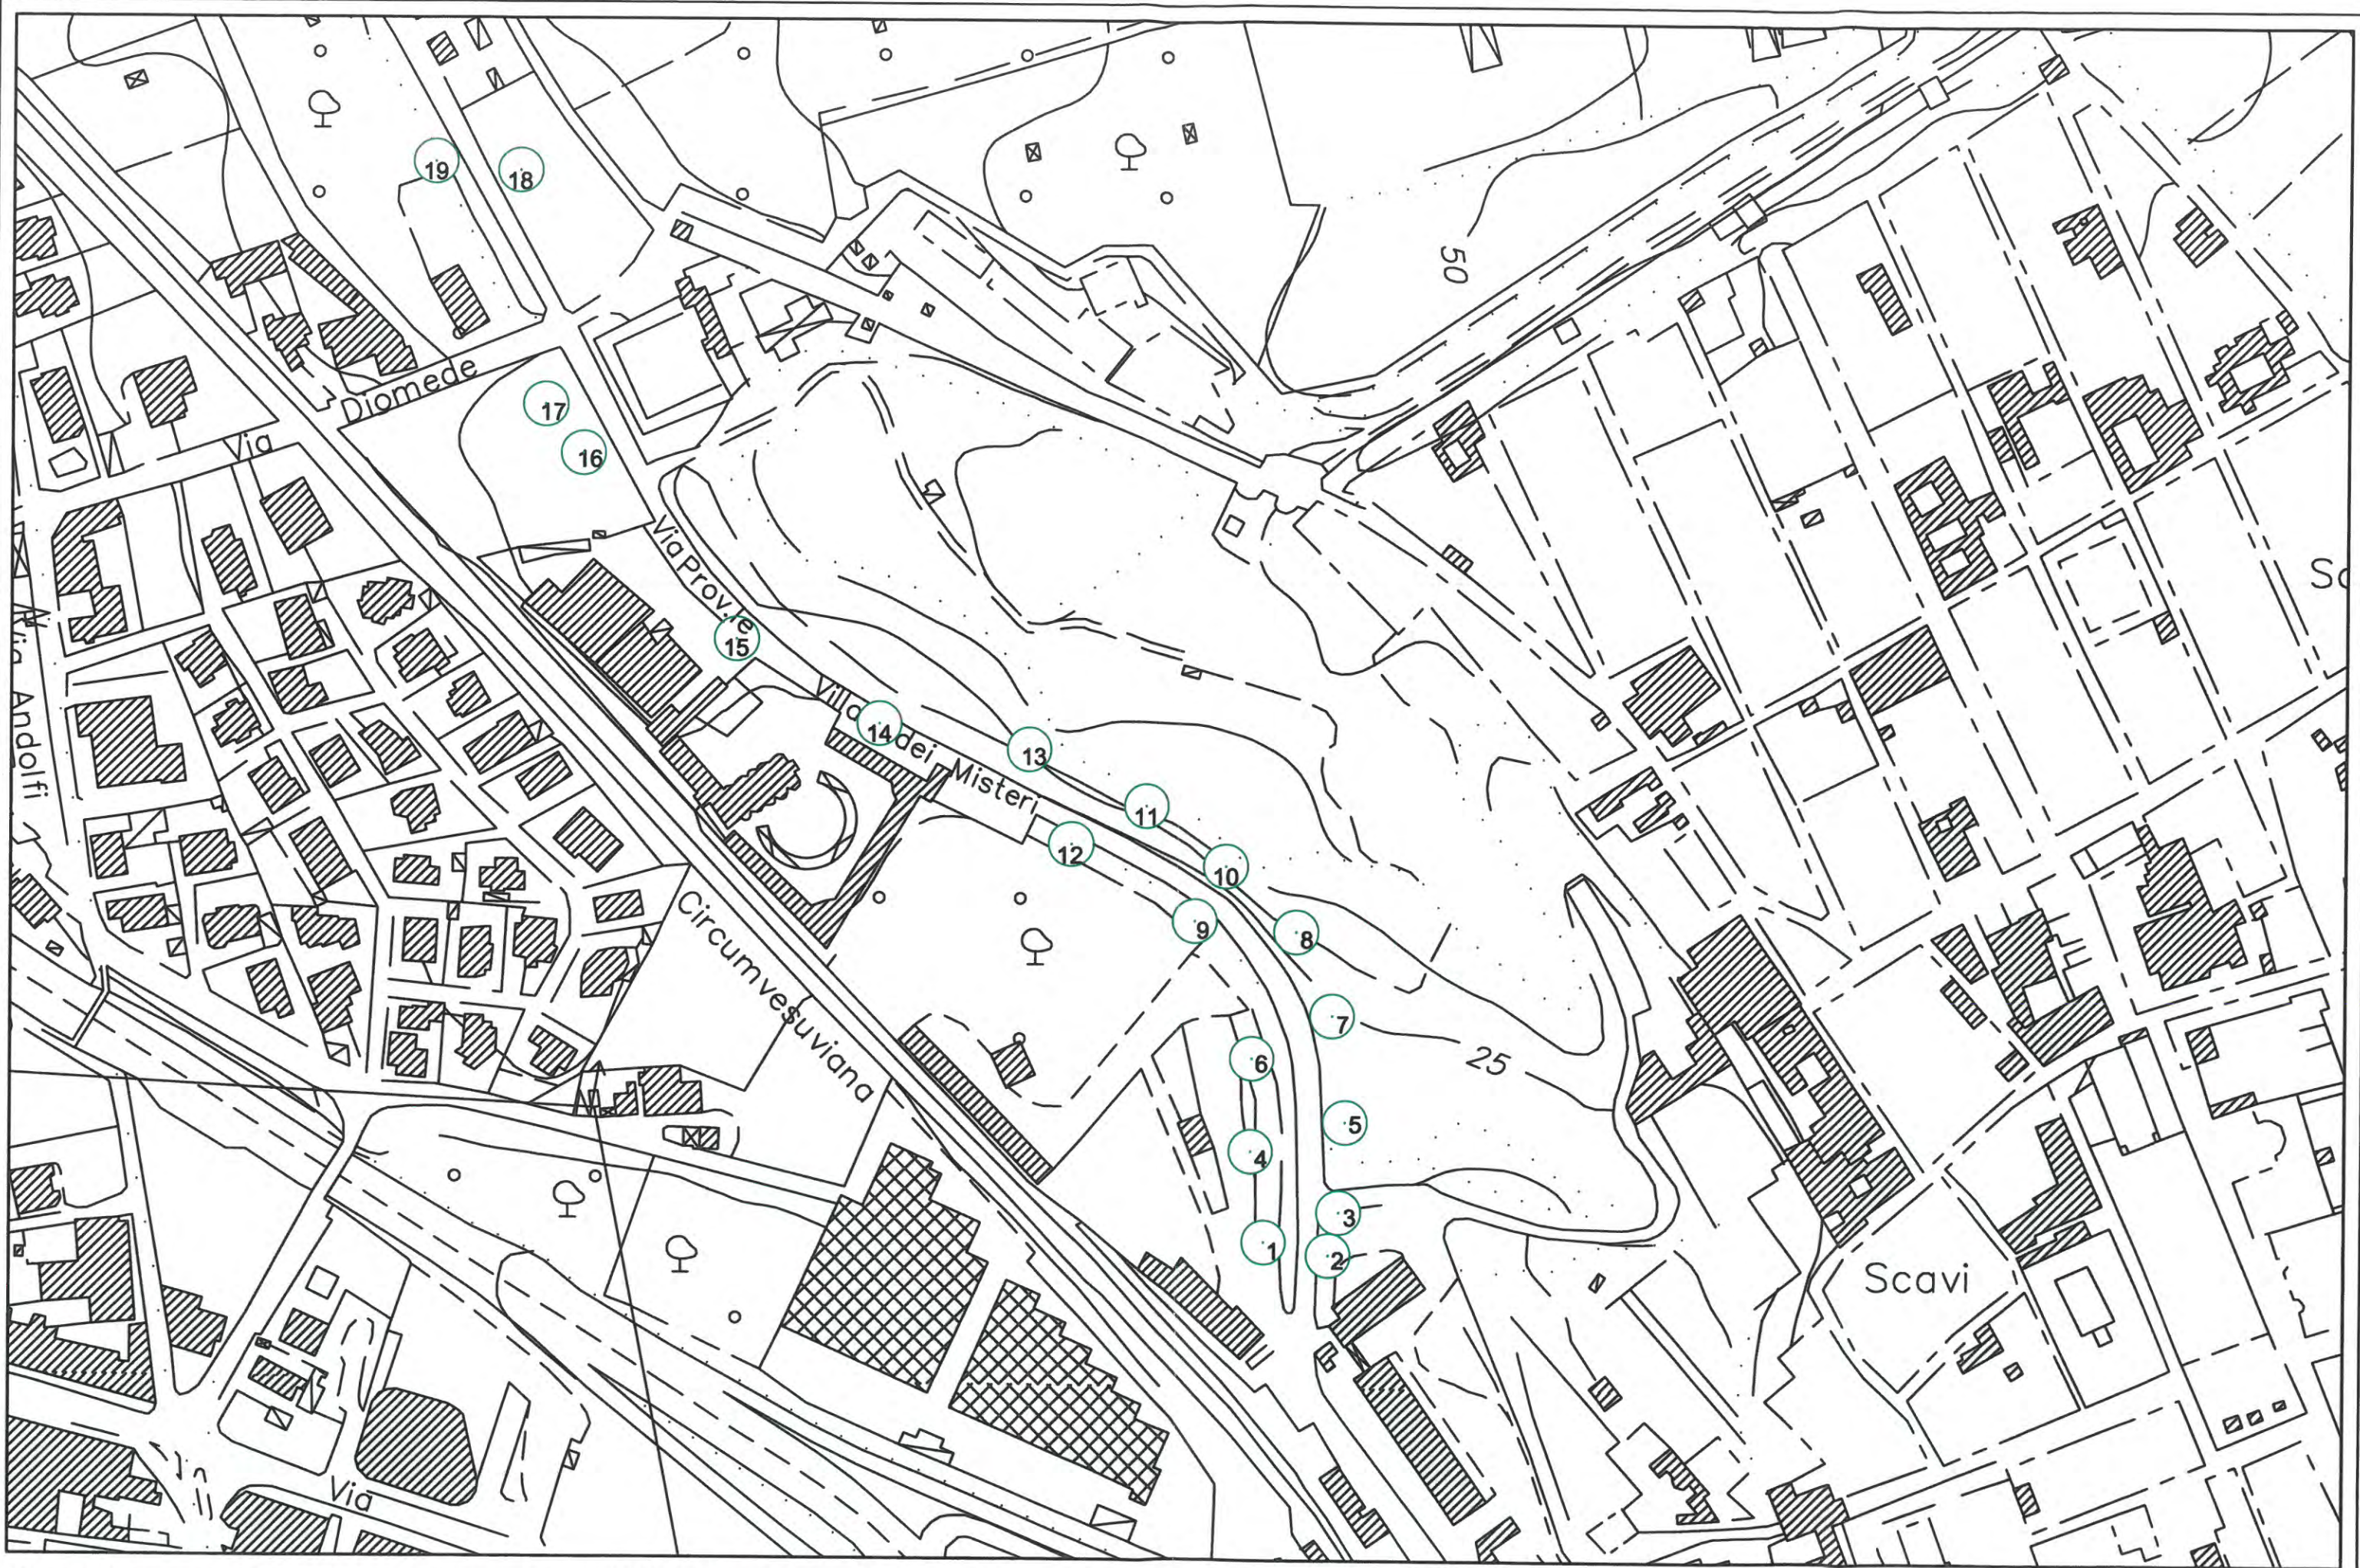


Oggetto: Ricognizione patrimonio arboreo del comune di Pompei_VIA VILLA DEI MISTERI_INGRESSO A3
Pianta posizionamento specie arboree

Davide Belpedio Agronomo e Paesaggista_Via Carmine 14, Pagani (SA)_davide.belpedio@gmail.com _mobile:3293083240

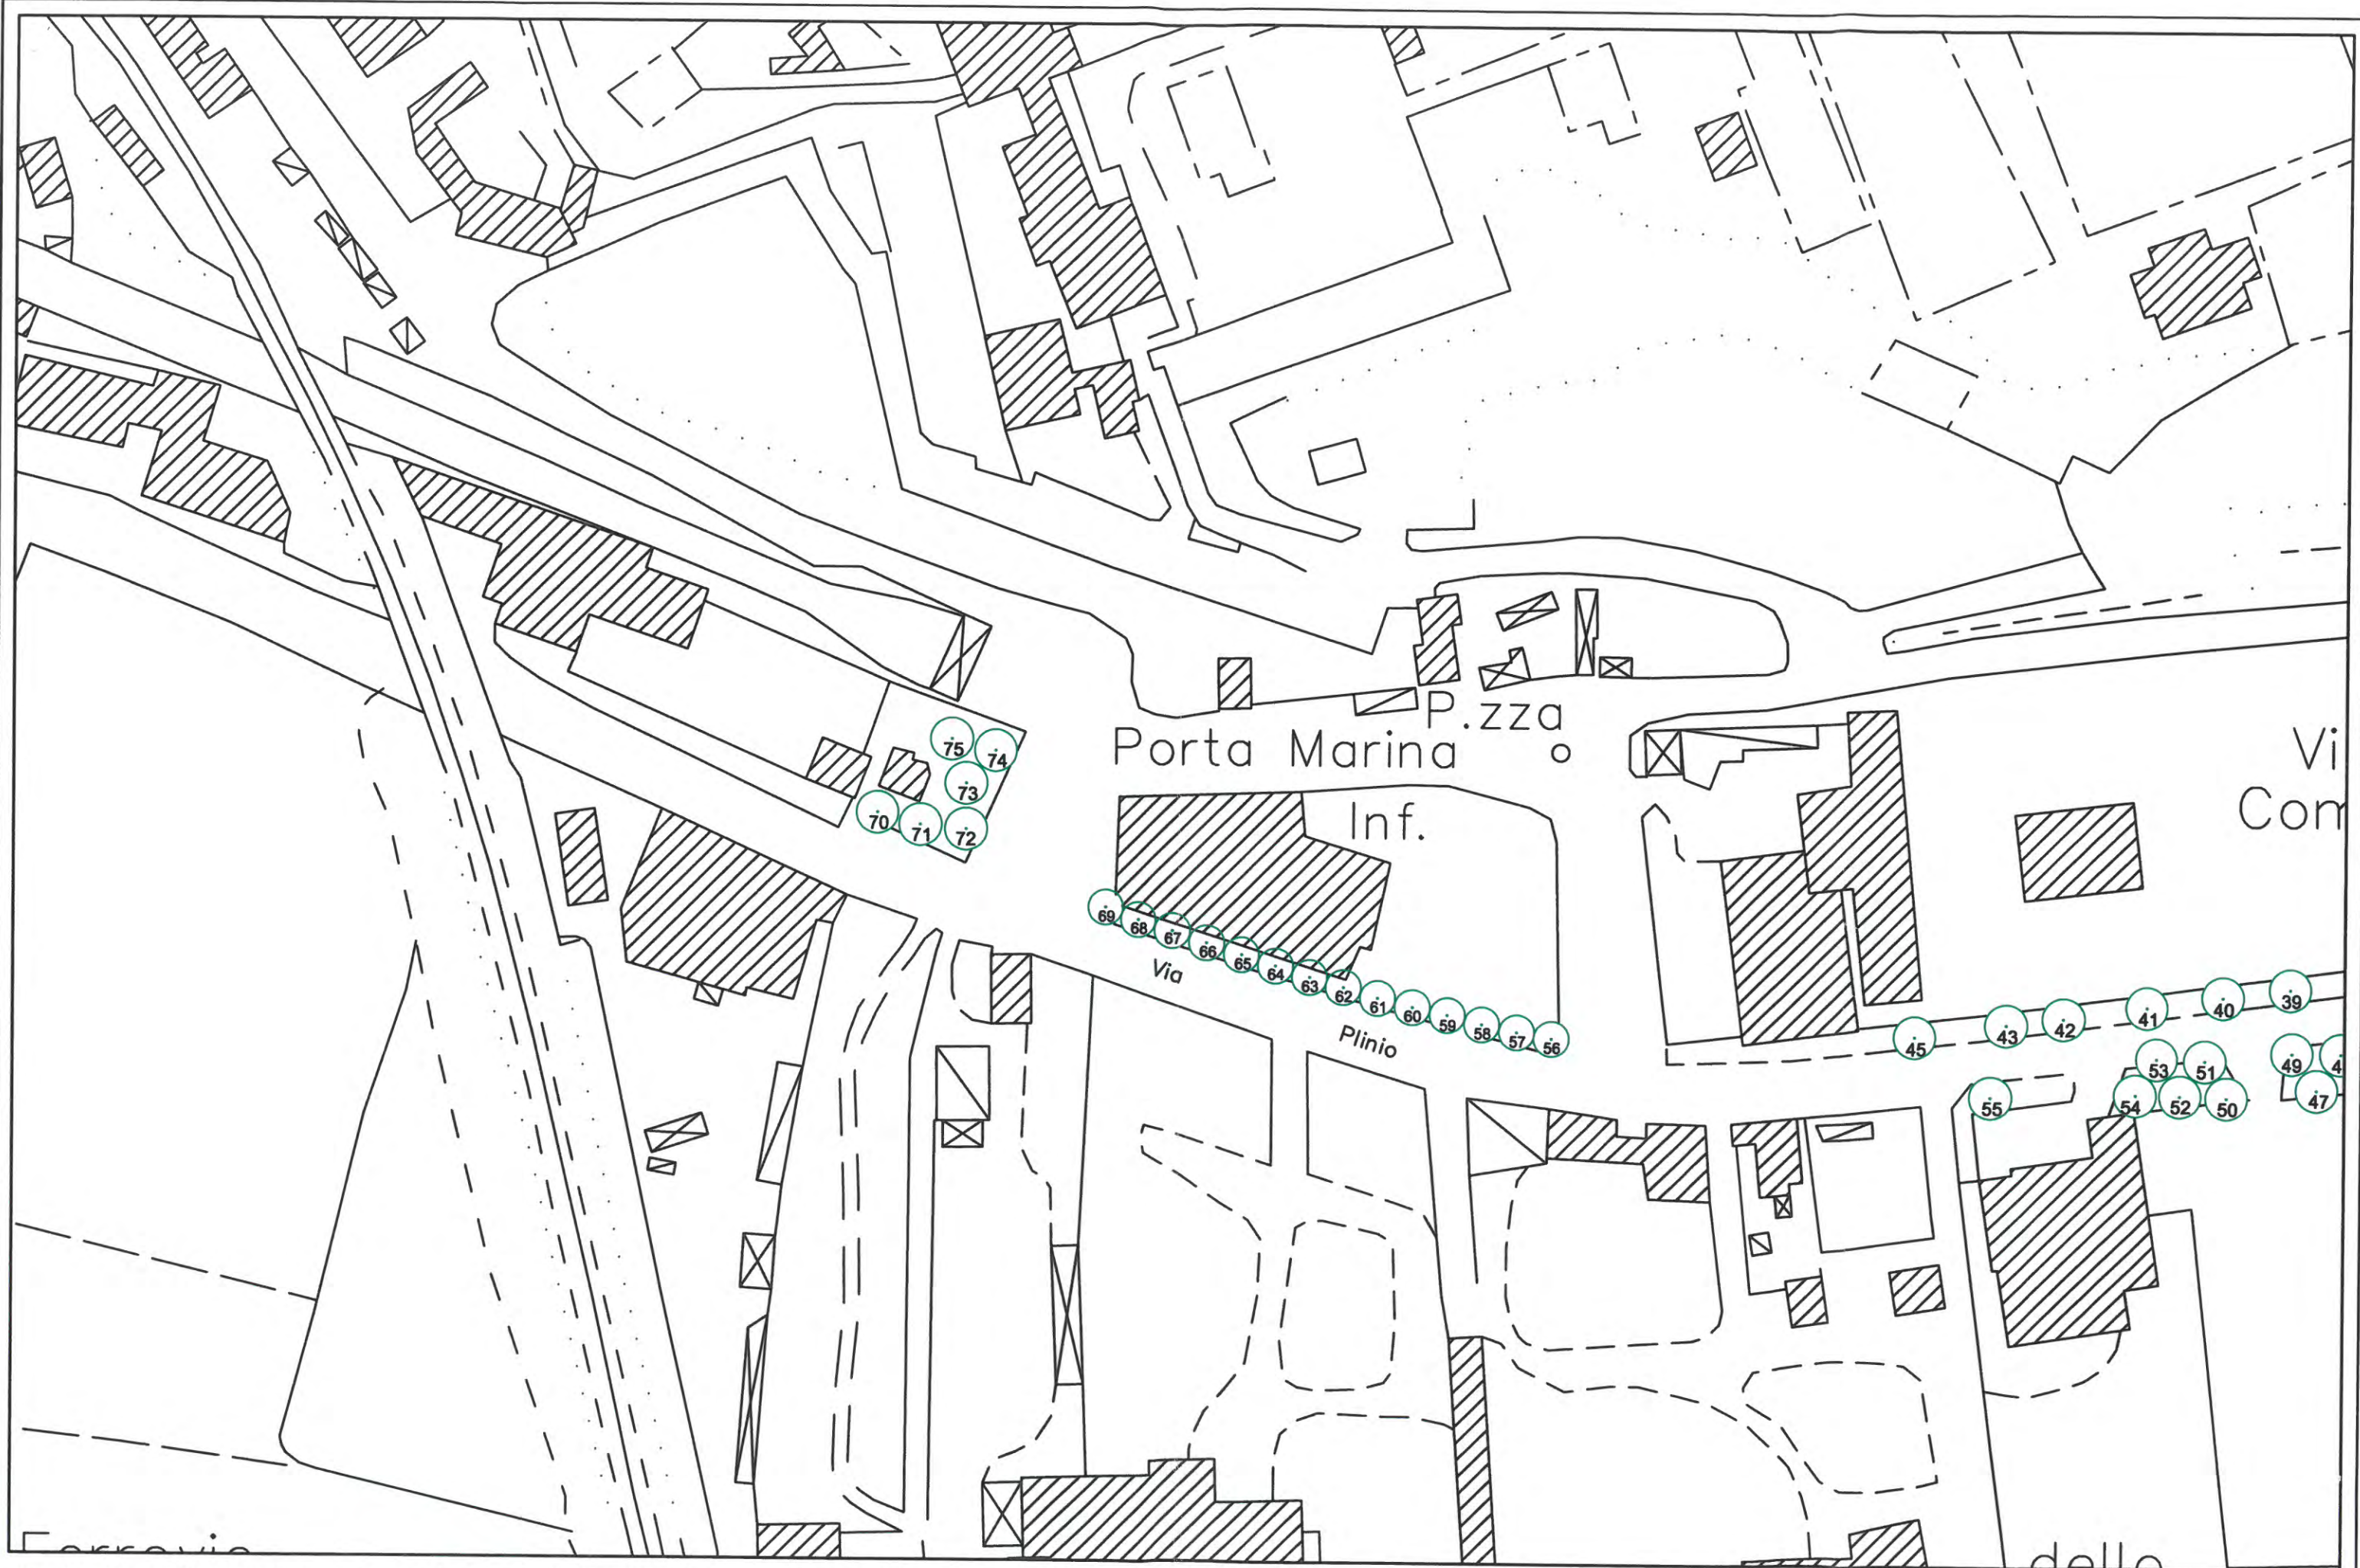

Oggetto: Ricognizione patrimonio arboreo del comune di Pompei_VIA PLINIO_SCAVI ARCHEOLOGICI
 Pianta posizionamento specie arboree

Davide Belpedio Agronomo e Paesaggista_Via Carmine 14, Pagani (SA)_davide.belpedio@gmail.com _mobile:3293083240

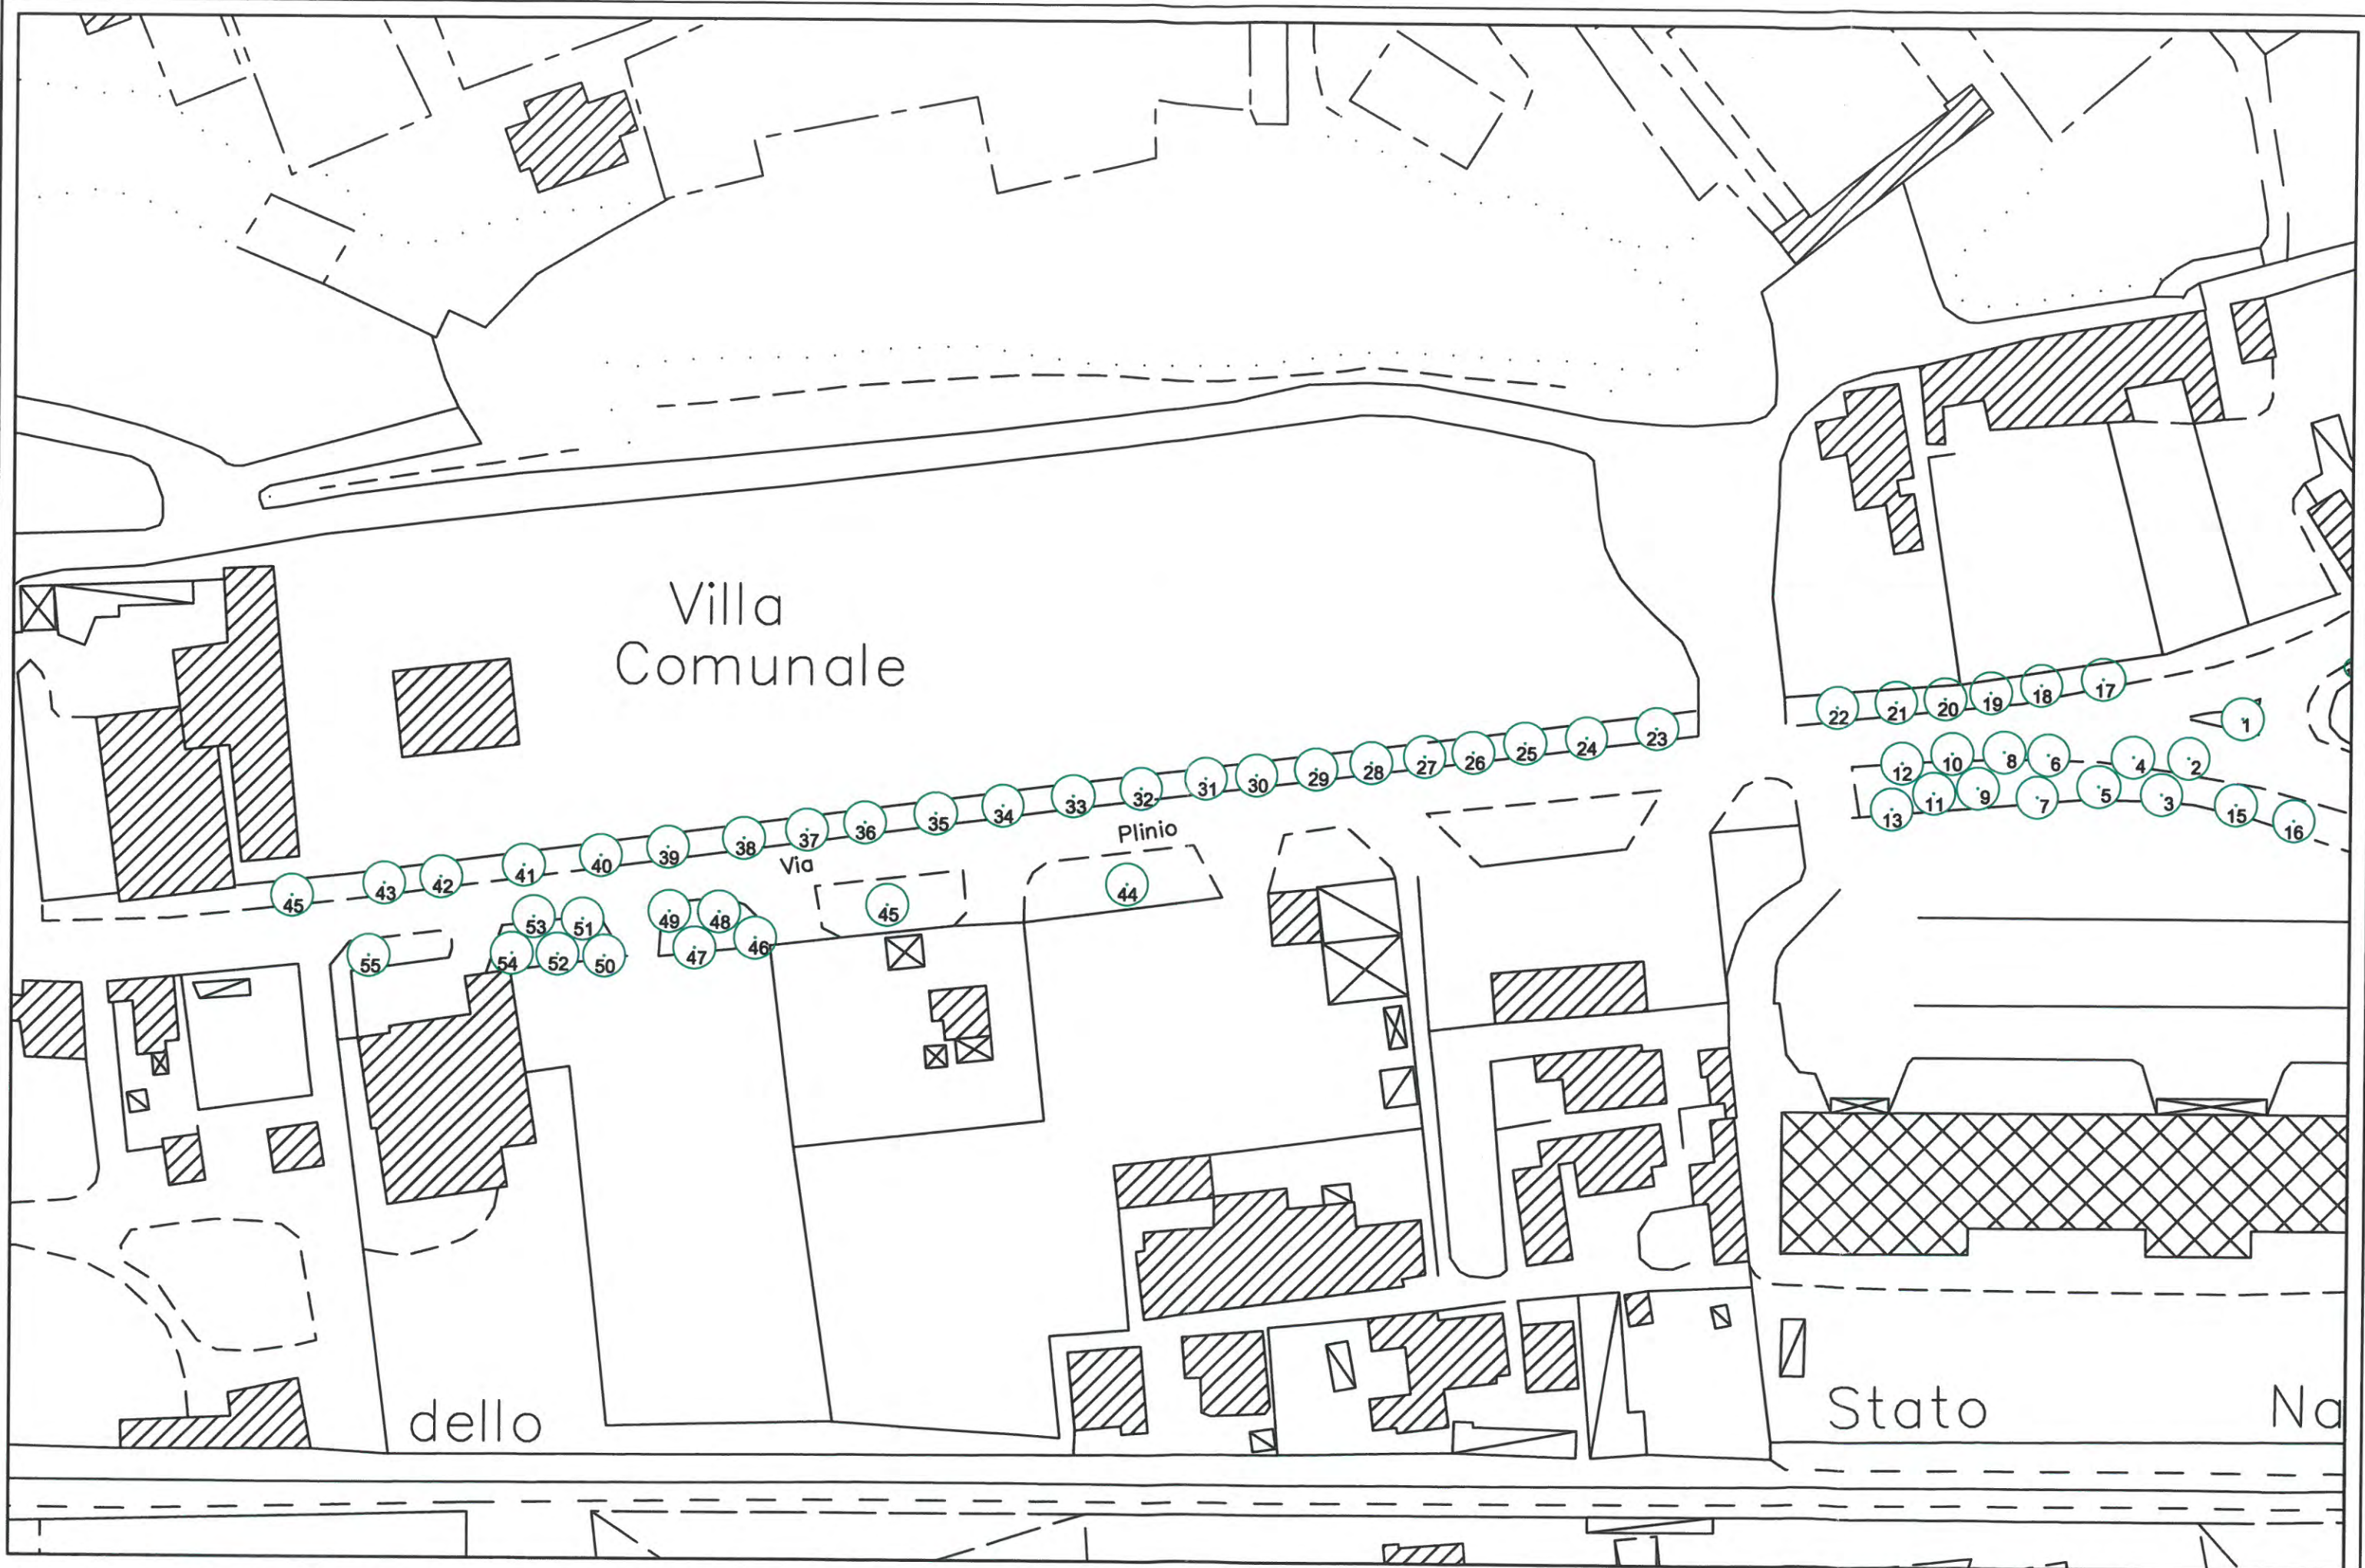

Villa
Comunale

Plinio

Via


dello

Stato

Na

Oggetto: Ricognizione patrimonio arboreo del comune di Pompei_VIA PLINIO_SCAVI ARCHEOLOGICI
Pianta posizionamento specie arboree

Davide Belpedio Agronomo e Paesaggista_Via Carmine 14, Pagani (SA)_davide.belpedio@gmail.com _mobile:3293083240

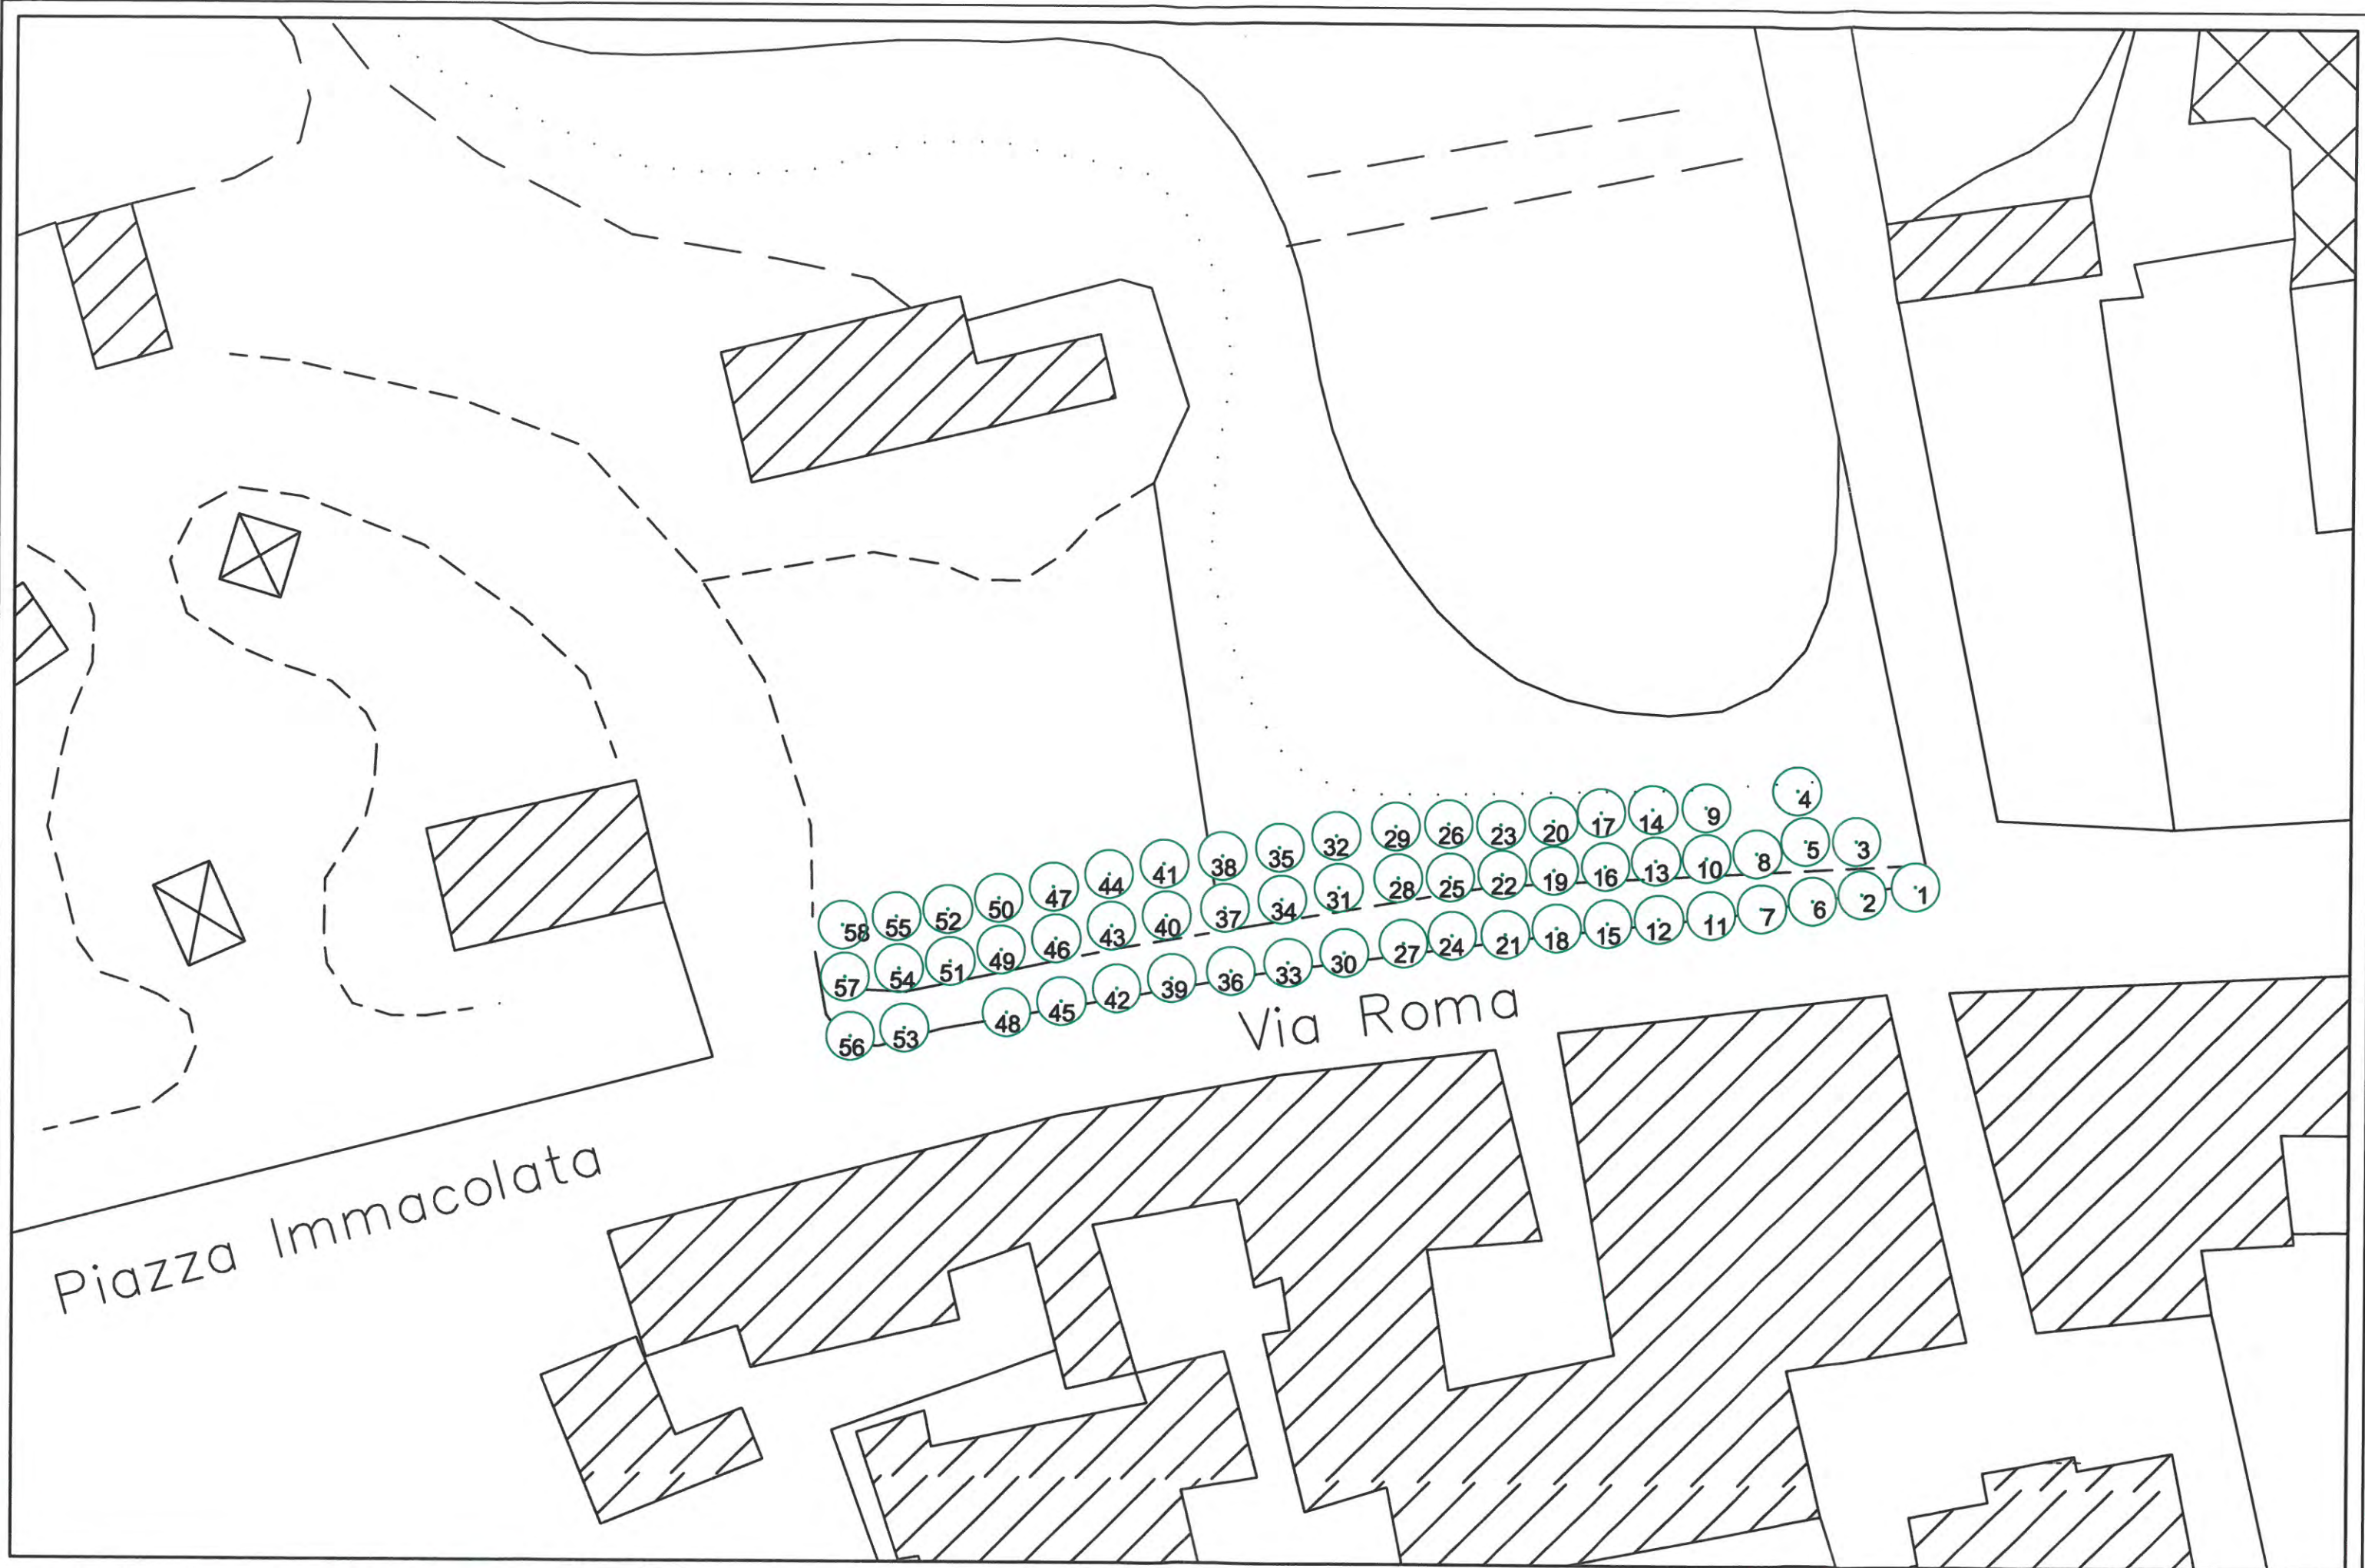


Oggetto: Ricognizione patrimonio arboreo del comune di Pompei_VIA ROMA
 Pianta posizionamento specie arboree

Davide Belpedio Agronomo e Paesaggista_Via Carmine 14, Pagani (SA)_davide.belpedio@gmail.com _mobile:3293083240



Oggetto: Ricognizione patrimonio arboreo del comune di Pompei **VIA PLINIO**
Pianta posizionamento specie arboree

Davide Belpedio Agronomo e Paesaggista_Via Carmine 14, Pagani (SA)_davide.belpedio@gmail.com _mobile:3293083240

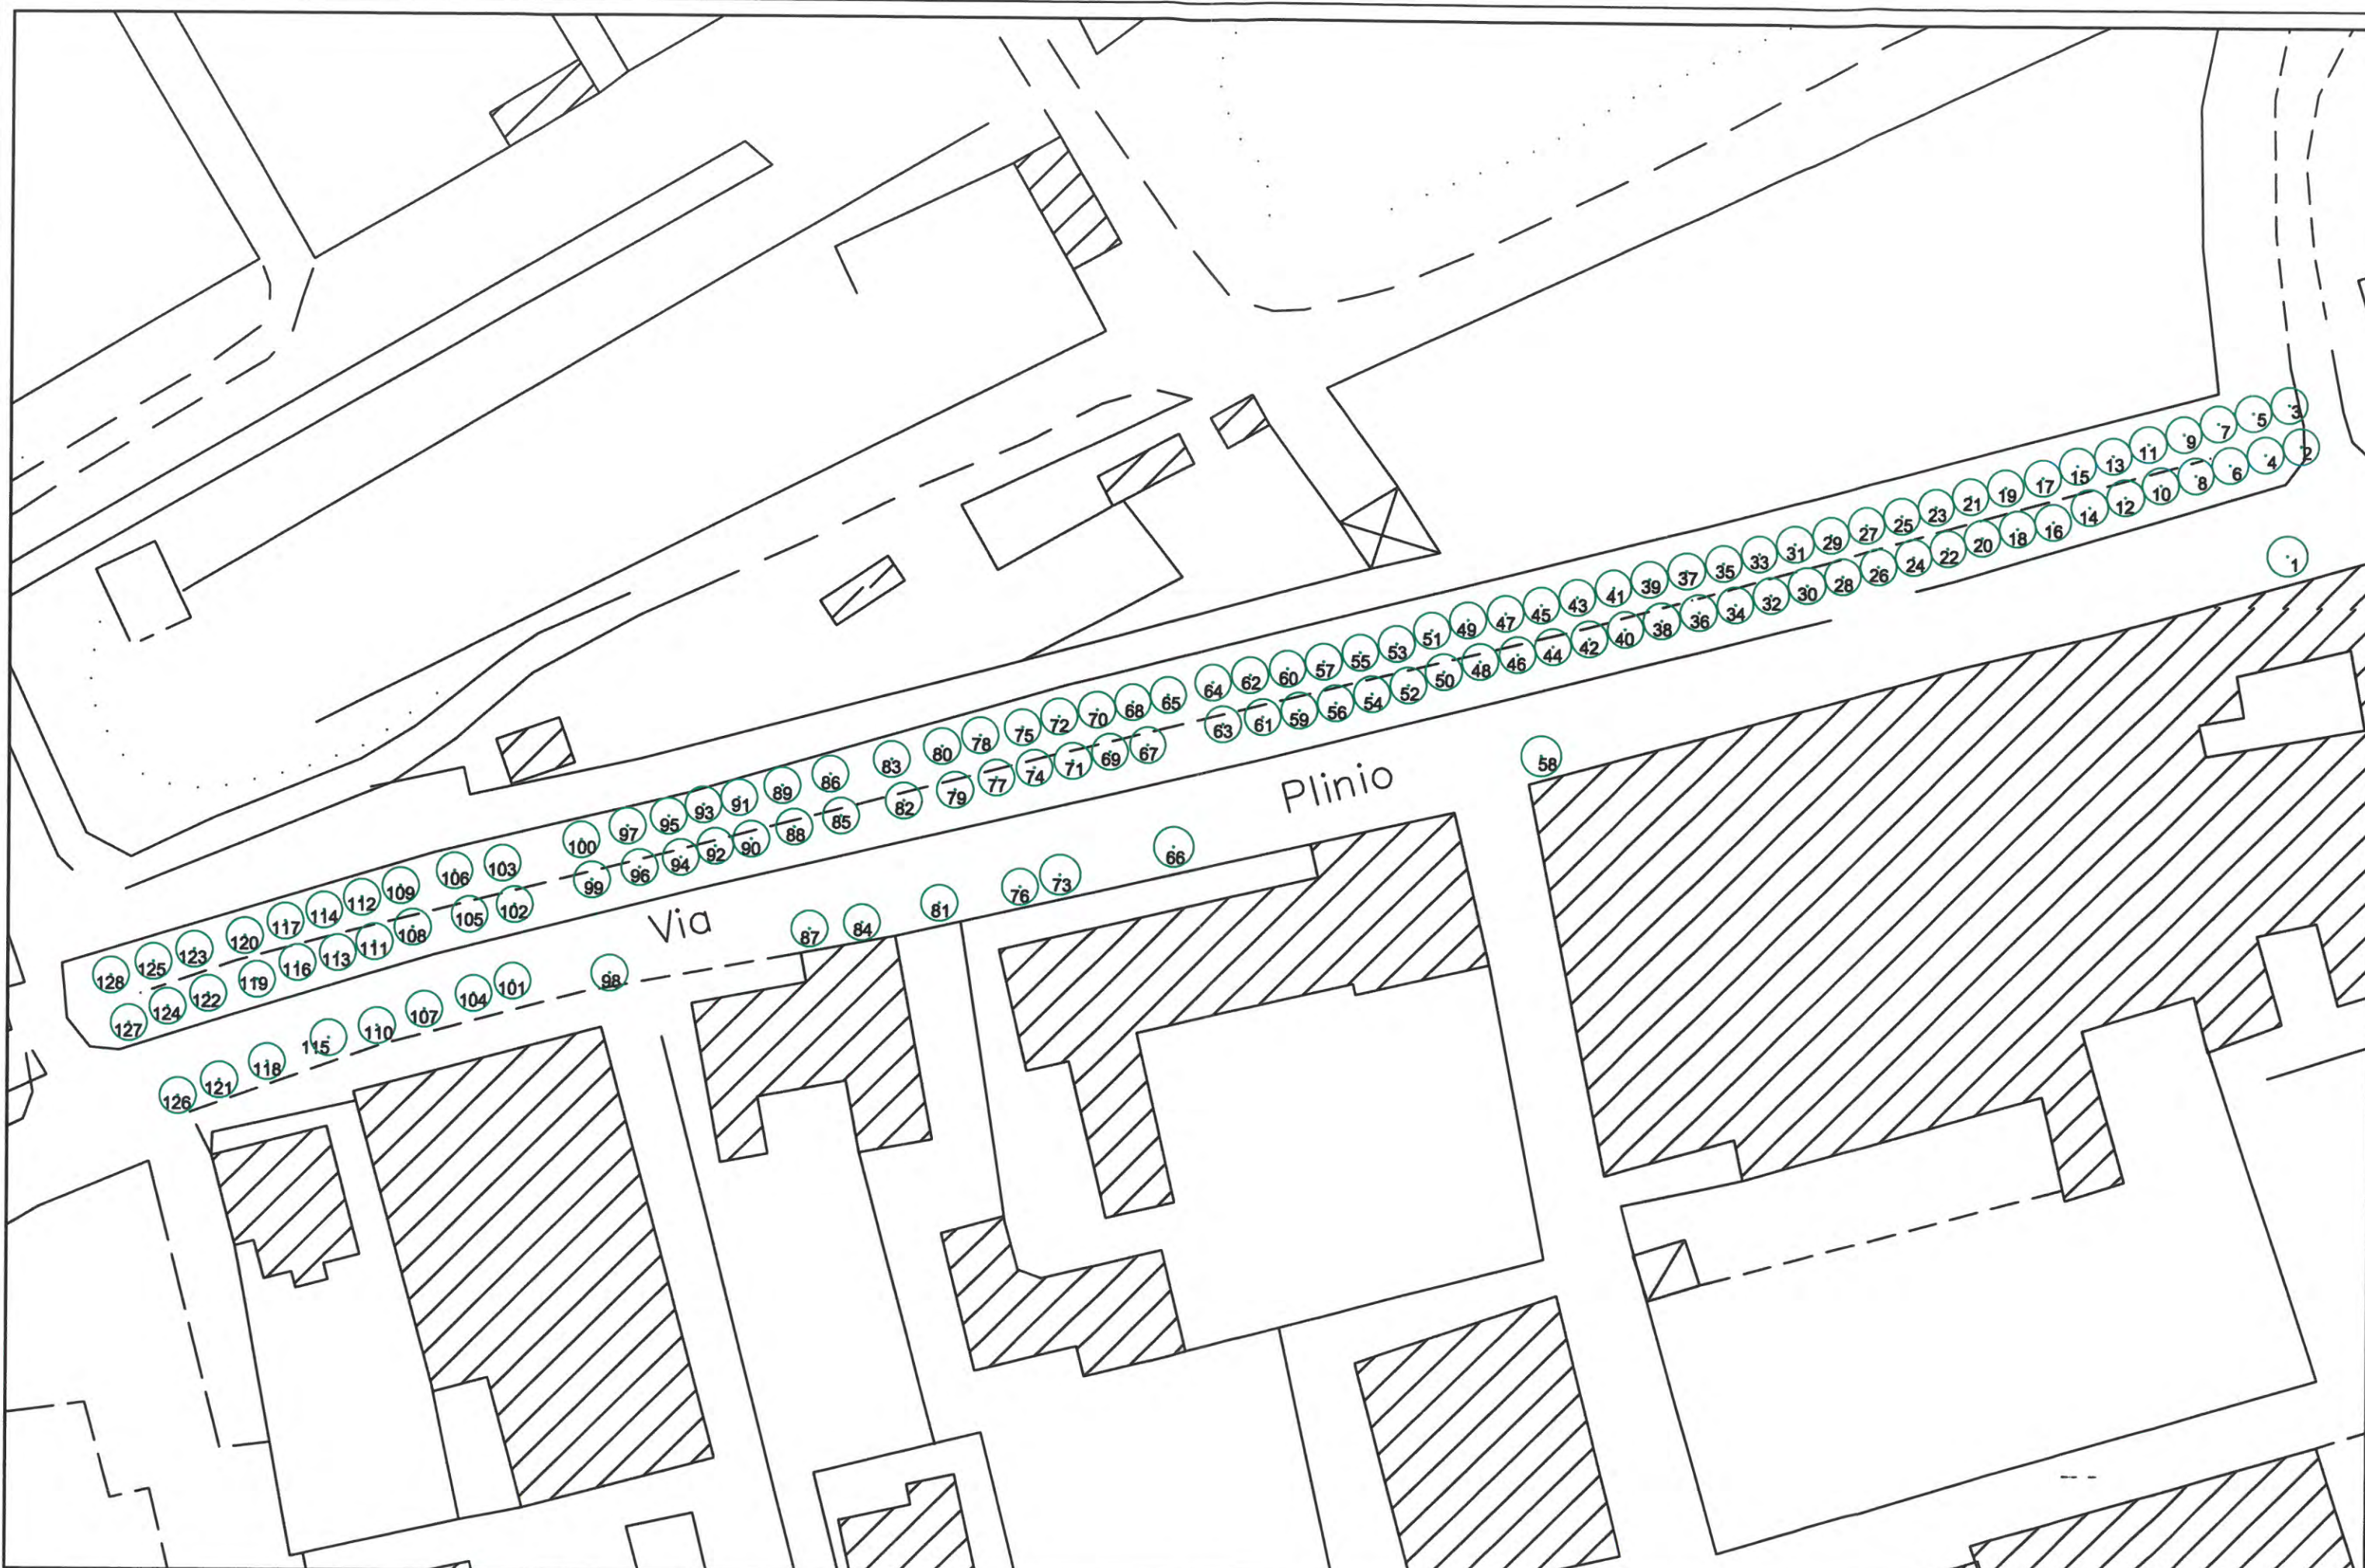

Oggetto: Ricognizione patrimonio arboreo del comune di Pompei_VIA PLINIO
 Pianta posizionamento specie arboree

Davide Belpedio Agronomo e Paesaggista_Via Carmine 14, Pagani (SA)_davide.belpedio@gmail.com _mobile:3293083240




Oggetto: Ricognizione patrimonio arboreo del comune di Pompei **INA CASA_VIA NOLANA**
Pianta posizionamento specie arboree scala 1:1000

Davide Belpedio Agronomo e Paesaggista_Via Carmine 14, Pagani (SA)_davide.belpedio@gmail.com _mobile:3293083240



Oggetto: Ricognizione patrimonio arboreo del comune di Pompei **PIAZZA BARTOLO LONGO**
 Pianta posizionamento specie arboree scala 1:500

Davide Belpedio Agronomo e Paesaggista_Via Carmine 14, Pagani (SA)_davide.belpedio@gmail.com _mobile:3293083240

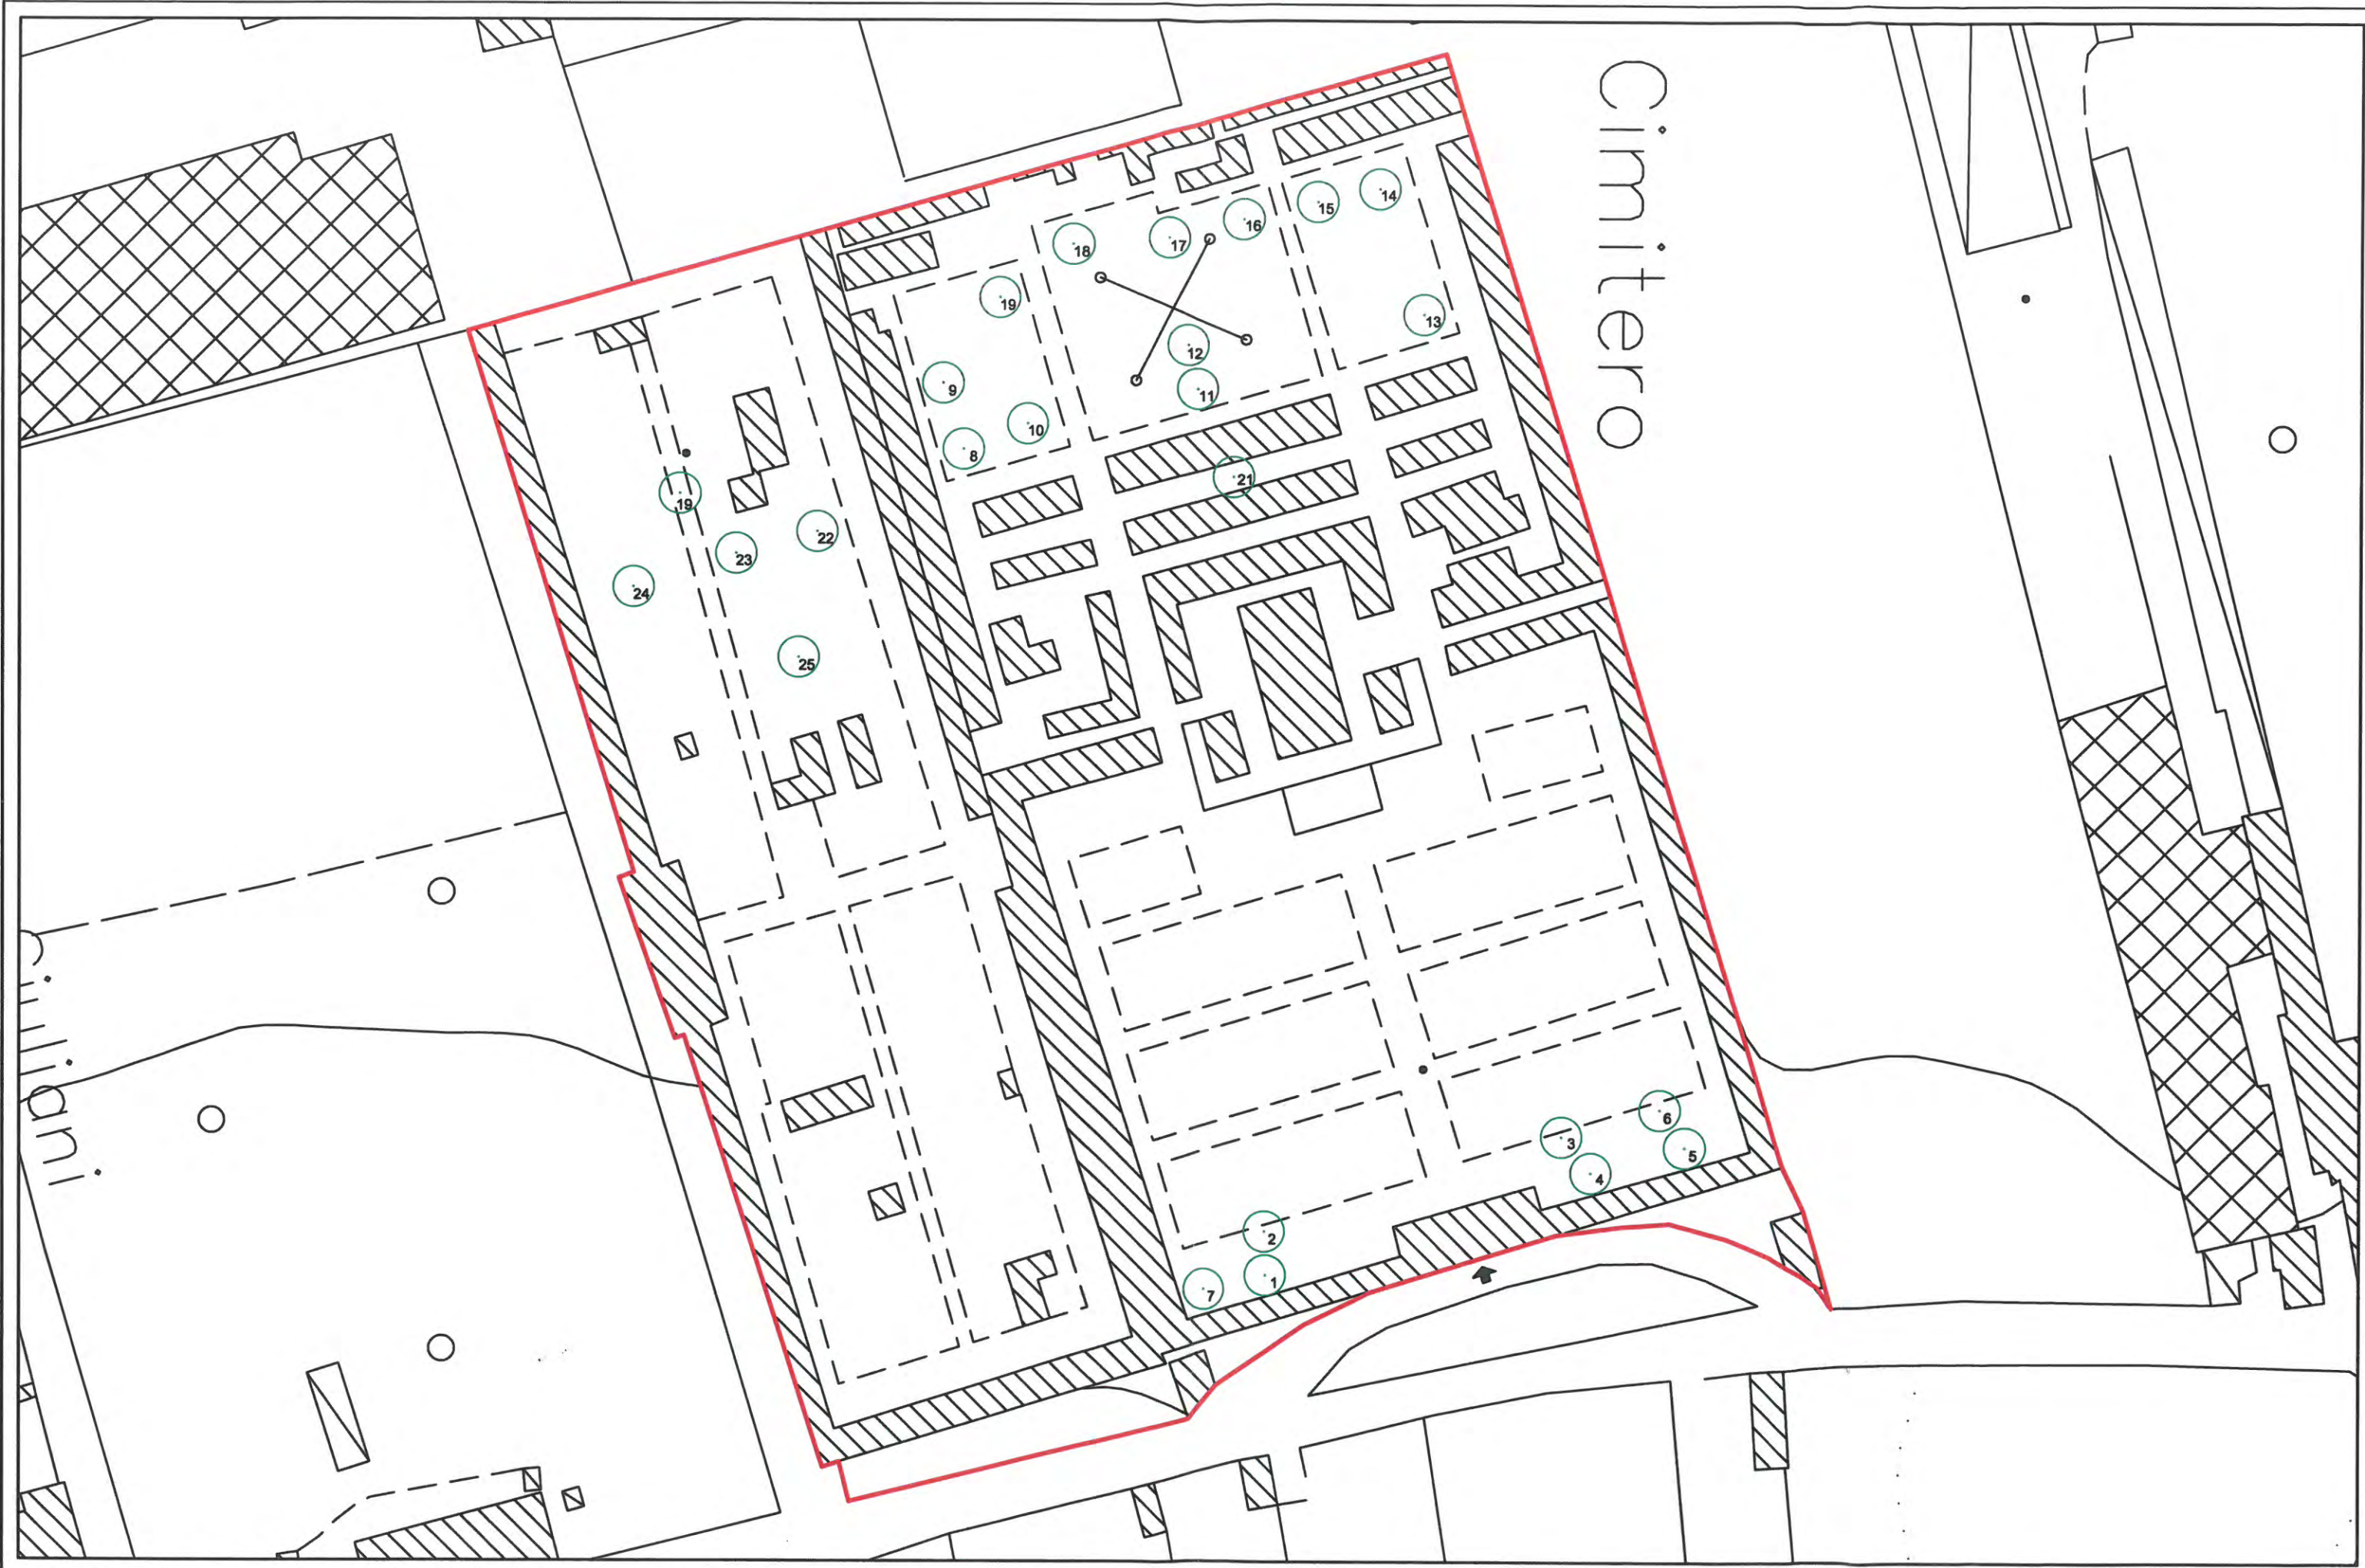

Oggetto: Ricognizione patrimonio arboreo del comune di Pompei **AREA CIMITERIALE INTERNA_VIA NOLANA**
 Pianta posizionamento specie arboree

Davide Belpedio Agronomo e Paesaggista_Via Carmine 14, Pagani (SA)_davide.belpedio@gmail.com _mobile:3293083240