

REALIZZAZIONE NUOVI LOCULI, OSSARI E RIQUALIFICAZIONE
PARTI COMUNI DEL CIMITERO COMUNALE



Città di Pompei


Città Metropolitana di Napoli

VI SETTORE TECNICO

LEGENDA



AMBITO 1

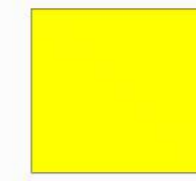

AMBITO 2



AMBITO 3



AMBITO 4




AMBITO 5

AMBITO 3 - PIAZZALE FRONTE CHIESA



PARTICOLARE LOCULI

AMBITO 3 - PIAZZALE LATO CHIESA

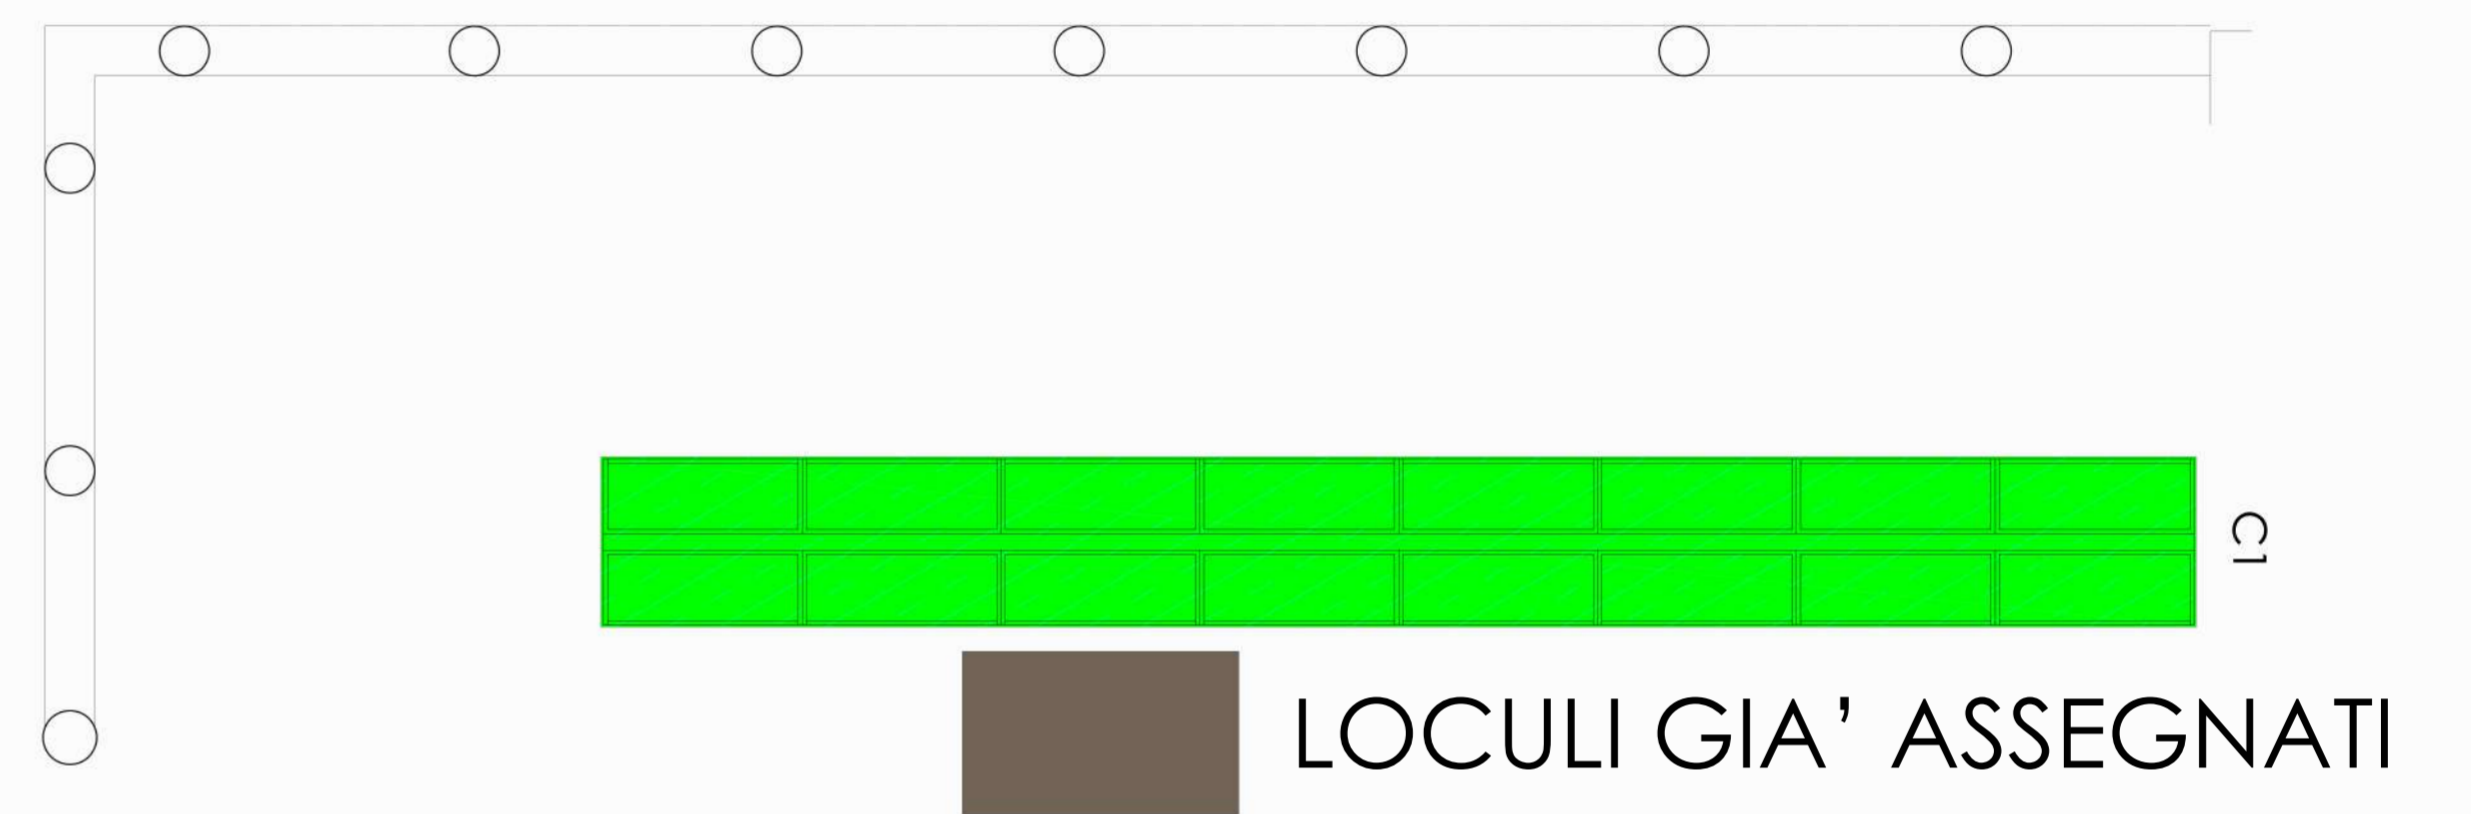

A	B	C	D	E	F	G	H
C1.A.3	C1.B.3	C1.C.3	C1.D.3	C1.E.3	C1.F.3	C1.G.3	C1.H.3
C1.A.2	C1.B.2	C1.C.2	C1.D.2	C1.E.2	C1.F.2	C1.G.2	C1.H.2
C1.A.1	C1.B.1	C1.C.1	C1.D.1	C1.E.1	C1.F.1	C1.G.1	C1.H.1

C1 - fronte

I	L	M	N	O	P	Q	R
C1.I.3	C1.L.3	C1.M.3	C1.N.3	C1.O.3	C1.P.3	C1.Q.3	C1.R.3
C1.I.2	C1.L.2	C1.M.2	C1.N.2	C1.O.2	C1.P.2	C1.Q.2	C1.R.2
C1.I.1	C1.L.1	C1.M.1	C1.N.1	C1.O.1	C1.P.1	C1.Q.1	C1.R.1

C1 - retro