




# REALIZZAZIONE NUOVI LOCULI, OSSARI E RIQUALIFICAZIONE PARTI COMUNI DEL CIMITERO COMUNALE


LEGENDA



AMBITO 1

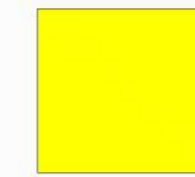

AMBITO 2

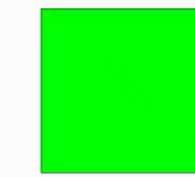

AMBITO 3



AMBITO 4




AMBITO 5

## AMBITO 5 - CIMITERO NUOVO - PARETE OVEST

AMBITO 5 - CIMITERO NUOVO - PARETE OVEST

SCHEMA DISTRIBUTIVO

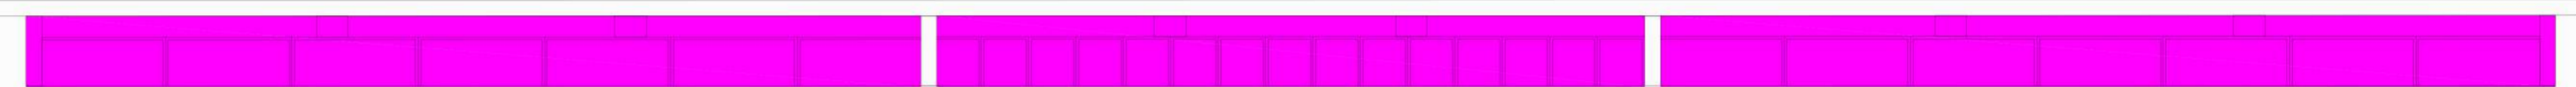

E1

PARTICOLARE LOCULI

AMBITO 5 - CIMITERO NUOVO - PARETE OVEST



LOCULI GIÀ ASSEGNATI

A	B	C	D	E	F	G	a	b	c	d	e	f	g	h	i	l	m	n	o	p	q	H	I	L	M	N	O	P
E1.A.7	E1.B.7	E1.C.7	E1.D.7	E1.E.7	E1.F.7	E1.G.7	OS.a.7	OS.b.7	OS.c.7	OS.d.7	OS.e.7	OS.f.7	OS.g.7	OS.h.7	OS.i.7	OS.l.7	OS.m.7	OS.n.7	OS.o.7	OS.p.7	OS.q.7	E1.H.7	E1.I.7	E1.L.7	E1.M.7	E1.N.7	E1.O.7	E1.P.7
E1.A.6	E1.B.6	E1.C.6	E1.D.6	E1.E.6	E1.F.6	E1.G.6	OS.a.6	OS.b.6	OS.c.6	OS.d.6	OS.e.6	OS.f.6	OS.g.6	OS.h.6	OS.i.6	OS.l.6	OS.m.6	OS.n.6	OS.o.6	OS.p.6	OS.q.6	E1.H.6	E1.I.6	E1.L.6	E1.M.6	E1.N.6	E1.O.6	E1.P.6
E1.A.5	E1.B.5	E1.C.5	E1.D.5	E1.E.5	E1.F.5	E1.G.5	OS.a.5	OS.b.5	OS.c.5	OS.d.5	OS.e.5	OS.f.5	OS.g.5	OS.h.5	OS.i.5	OS.l.5	OS.m.5	OS.n.5	OS.o.5	OS.p.5	OS.q.5	E1.H.5	E1.I.5	E1.L.5	E1.M.5	E1.N.5	E1.O.5	E1.P.5
E1.A.4	E1.B.4	E1.C.4	E1.D.4	E1.E.4	E1.F.4	E1.G.4	OS.a.4	OS.b.4	OS.c.4	OS.d.4	OS.e.4	OS.f.4	OS.g.4	OS.h.4	OS.i.4	OS.l.4	OS.m.4	OS.n.4	OS.o.4	OS.p.4	OS.q.4	E1.H.4	E1.I.4	E1.L.4	E1.M.4	E1.N.4	E1.O.4	E1.P.4
E1.A.3	E1.B.3	E1.C.3	E1.D.3	E1.E.3	E1.F.3	E1.G.3	OS.a.3	OS.b.3	OS.c.3	OS.d.3	OS.e.3	OS.f.3	OS.g.3	OS.h.3	OS.i.3	OS.l.3	OS.m.3	OS.n.3	OS.o.3	OS.p.3	OS.q.3	E1.H.3	E1.I.3	E1.L.3	E1.M.3	E1.N.3	E1.O.3	E1.P.3
E1.A.2	E1.B.2	E1.C.2	E1.D.2	E1.E.2	E1.F.2	E1.G.2	OS.a.2	OS.b.2	OS.c.2	OS.d.2	OS.e.2	OS.f.2	OS.g.2	OS.h.2	OS.i.2	OS.l.2	OS.m.2	OS.n.2	OS.o.2	OS.p.2	OS.q.2	E1.H.2	E1.I.2	E1.L.2	E1.M.2	E1.N.2	E1.O.2	E1.P.2
E1.A.1	E1.B.1	E1.C.1	E1.D.1	E1.E.1	E1.F.1	E1.G.1	OS.a.1	OS.b.1	OS.c.1	OS.d.1	OS.e.1	OS.f.1	OS.g.1	OS.h.1	OS.i.1	OS.l.1	OS.m.1	OS.n.1	OS.o.1	OS.p.1	OS.q.1	E1.H.1	E1.I.1	E1.L.1	E1.M.1	E1.N.1	E1.O.1	E1.P.1